



Cascavel, 13 de novembro de 2015.

Of. SEAJUR/ATL nº 374/2015

A Sua Excelência o Senhor,
Vereador Gugu Bueno,
Presidente da Câmara Municipal,
Cascavel/PR.

CÂMARA MUNICIPAL DE CASCADEL

PROTÓCOLO Nº 3426

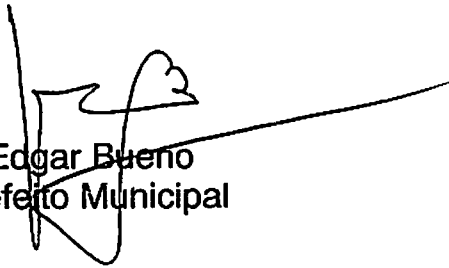
DATA 16 / 11 / 2015

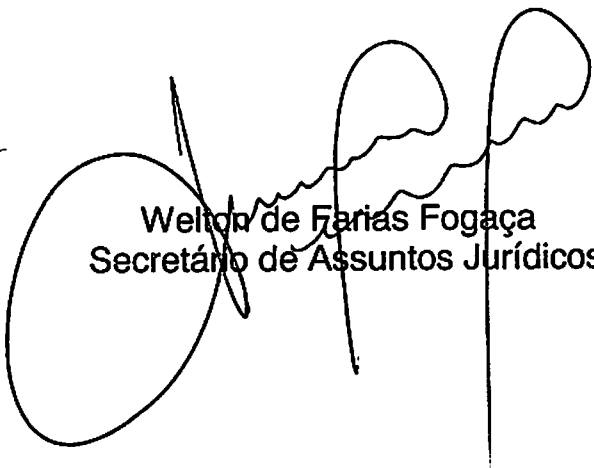
Adria

Em resposta ao Requerimento nº 491/2015, do Vereador
Jorge Luiz Bocasanta - PT, segue as informações solicitadas.

Reafirmamos protestos de estima e consideração.

Atenciosamente,


Edgar Bueno
Prefeito Municipal


Welton de Farias Fogaça
Secretário de Assuntos Jurídicos

Ofício nº 1.060/2015 – Presidência

Cascavel, 12 de novembro de 2015

Ao Senhor
Welton de Farias Fogaça
Secretário de Assuntos Jurídicos
Município de Cascavel

Ref.: Resposta à Comunicação Interna nº 819/2015/DPATL - Requerimento Nº 491/2015 – Vereador Jorge Luiz Bocasanta

Senhor Secretário,

Em resposta ao Requerimento retrocitado, no qual há solicitação para informações acerca das obras no Aeroporto Municipal de Cascavel, esclarecemos conforme segue:

a) Qual o custo estimado de toda a obra no terminal de passageiros? Qual será a metragem da referida obra? Encaminhar cópia do respectivo contrato de toda a obra. b) Qual a previsão de início e conclusão do referido terminal de passageiros?

R: Estes questionamentos devem ser encaminhados à Secretaria de Infraestrutura e Logística do Estado, que é a contratante da obra.

c) Qual será a metragem da área destinada ao estacionamento de aeronaves? d) Onde ficarão os hangares atualmente existentes?

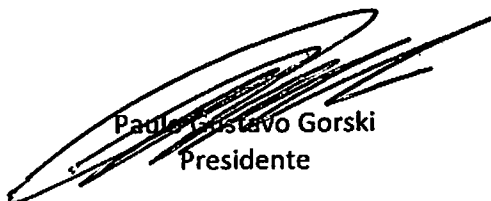
R: Segue, anexa, "Planta de Situação" contendo as novas posições nas quais deverão ficar os hangares no Aeroporto, bem como suas metragens.

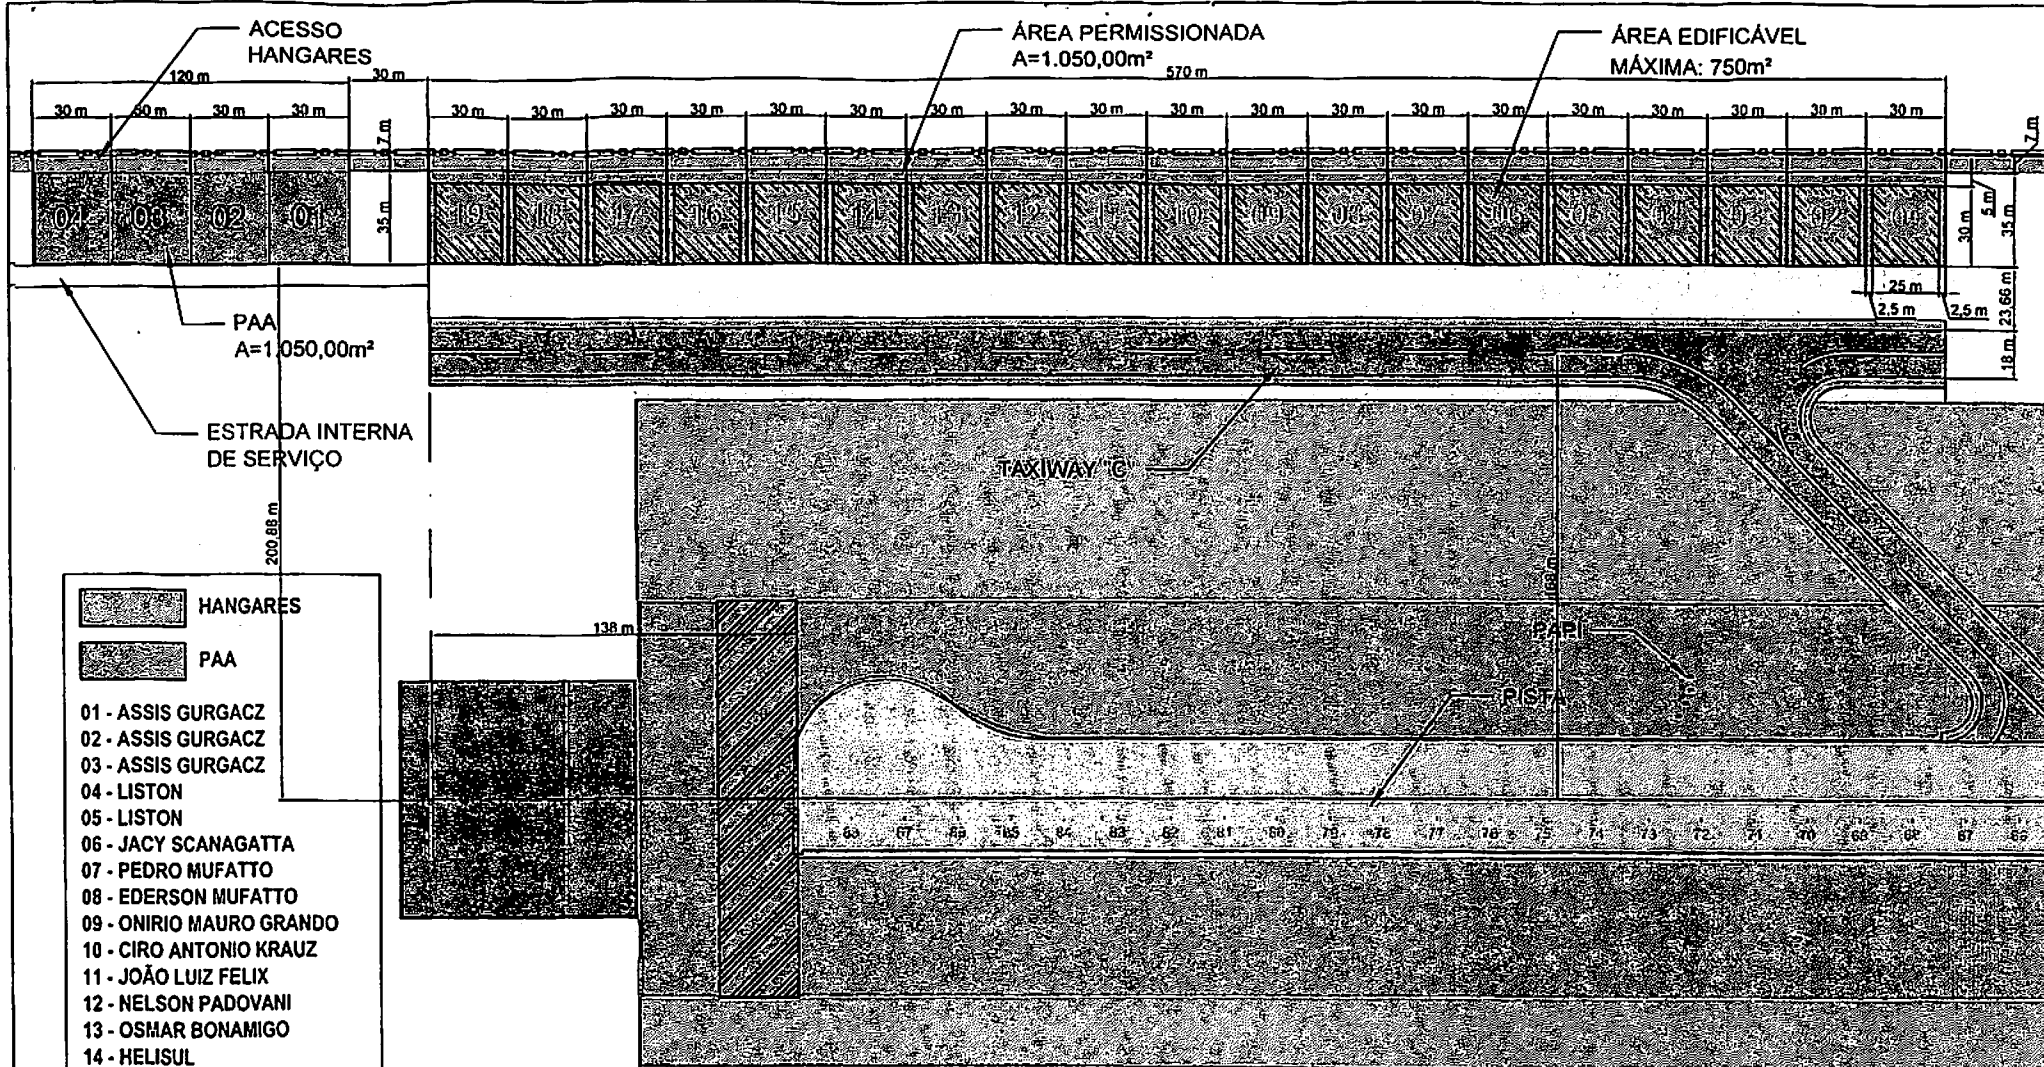
e) Quando a respectiva obra será entregue oficialmente à população de Cascavel?

R: Previsão para entrega: no primeiro semestre de 2016.

Atenciosamente,

RECEBIDO
13/11/15
13.56
Secretaria de Assuntos Jurídicos
Município de Cascavel
Metr. 27659-6
Município de Cascavel


Paulo Gustavo Gorski
Presidente



PLANTA DE SITUAÇÃO
ESCALA 1:500

Cettrans
COMPANHIA DE ENGENHARIA DE TRANSPORTE E TRÂNSITO

OBRA: TAXIWAY "C" - AEROPORTO MUNICIPAL DE CASCAVEL - SBCE
ÁREA DOS HANGARES

REQUERENTE: COMPANHIA DE ENGENHARIA DE TRANSPORTE
E TRÂNSITO - CETTRANS - CASCAVEL - PR

PROJETO: JULIANO DENARDIN
ENG. CIVIL - PR-94.809/D

DATA: SETEMBRO/2015

ESCALA: INDICADA

FOLHA Nº: 01/01

