




AV. BRASIL X R. JACAREZINHO
ESCALA 1:750

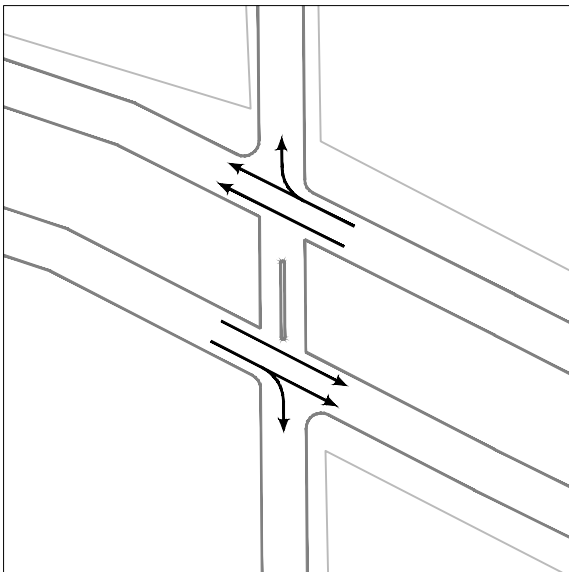

FASES 01 E 02
ESCALA 1:2000

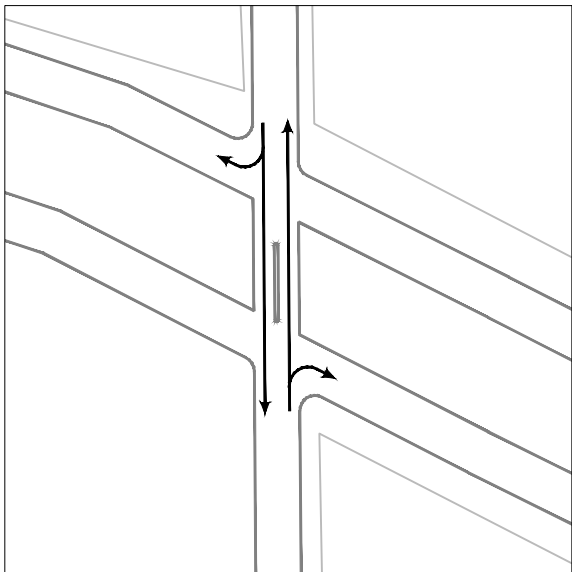


FASE 03
ESCALA 1:2000

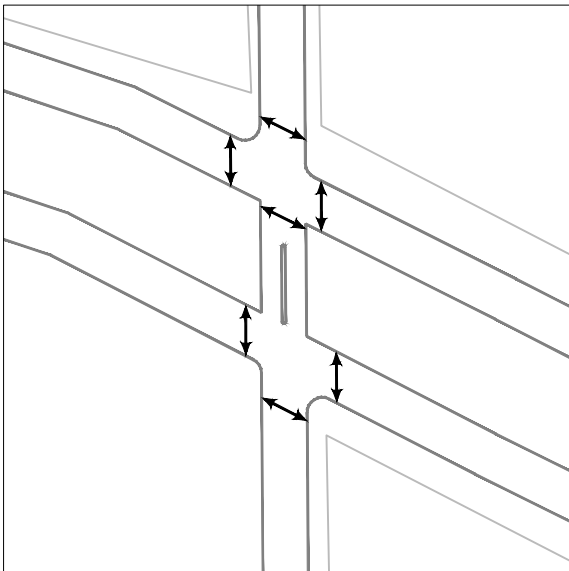

FASE 04
ESCALA 1:2000

DIAGRAMA DE TEMPOS

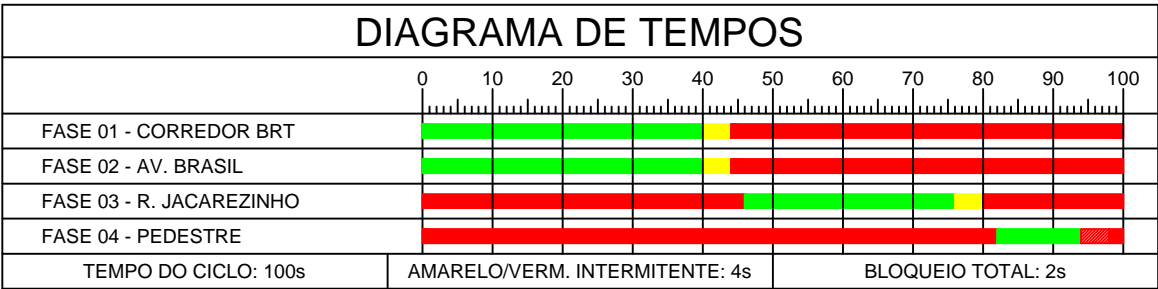

LEGENDAS

	Travessia subterrânea à calçada por cravação, com eletroduto de 75mm
	Travessia subterrânea à calçada por abertura de valas, com eletroduto de 75mm
	Travessia subterrânea à calçada por abertura de valas, com eletroduto de 50mm
	Conj. semafórico com coluna (6,20m), braço projetado (5,00m) e porta-foco principal (200mm)
	Conj. semafórico com coluna (4,50m) e porta-foco repetidor exclusivo para o transporte coletivo (200mm)
	Conj. semafórico com coluna (4,50m) e porta-foco exclusivo para pedestre (200mm)
	Caixa de passagem de concreto com tampa móvel (40x40x40cm)
	Controladora semafórica com pedestal (2,50m)

Obs.: o detalhamento do material a ser utilizado e a forma de implantação estarão descritos no Memorial Descritivo, devendo ser seguido este em caso dúvida do Projeto Executivo.
A locação dos equipamentos deverá seguir este Projeto Executivo e, em caso de conflito, seguir o Memorial Descritivo



ASSUNTO:
PROJETO DE SINALIZAÇÃO SEMAFÓRICA
AV. BRASIL
REQUERENTE:
COMPANHIA DE ENGENHARIA DE TRANSPORTE E TRÂNSITO - CETTRANS / CREA 41.993 / CASCAVEL / PR
RESP. TÉCN.:
JULIANO DENARDIN
ENG.CIVIL CREA PR 94.809 / D
SECRETÁRIO
VISTO:

DATA:
DEZEMBRO/2015
DESENHO:
EDUARDO
ESCALA:
INDICADA
FOLHA Nº:
28/35