


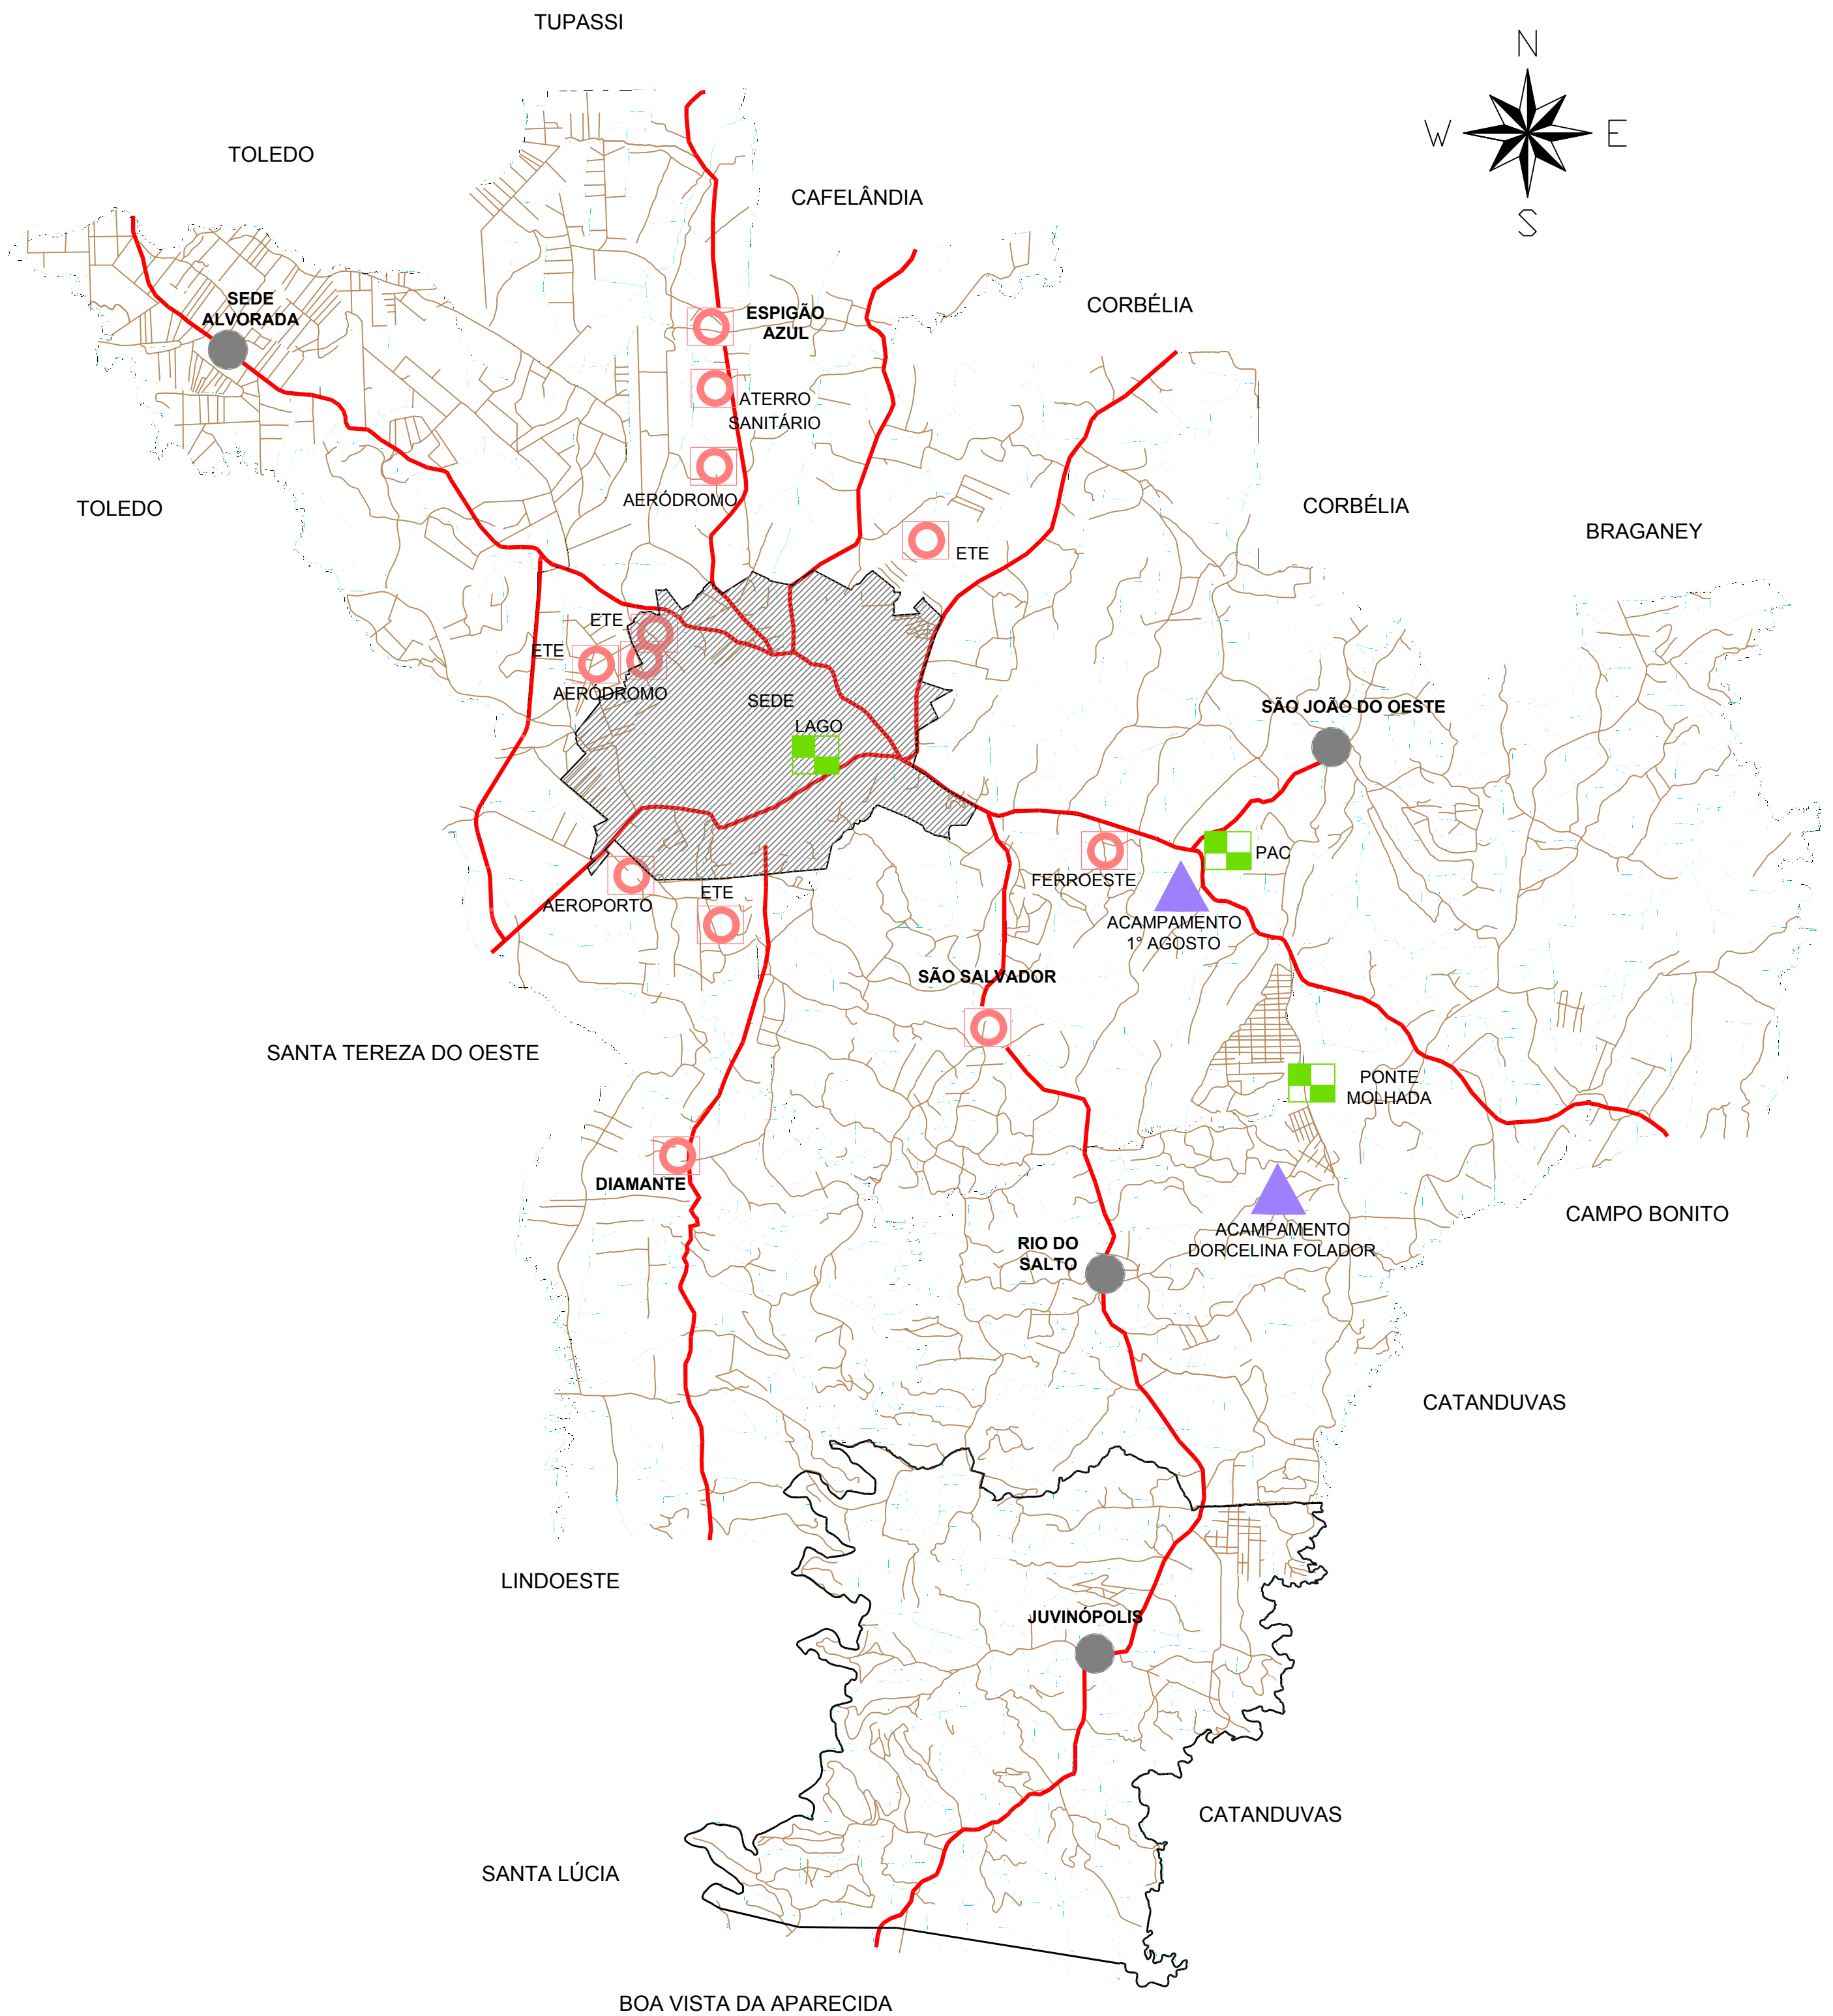


# MUNICÍPIO DE CASCAVEL

## ZONAS DE ESPECIAL INTERESSE

### 2016












**LEGENDA:**

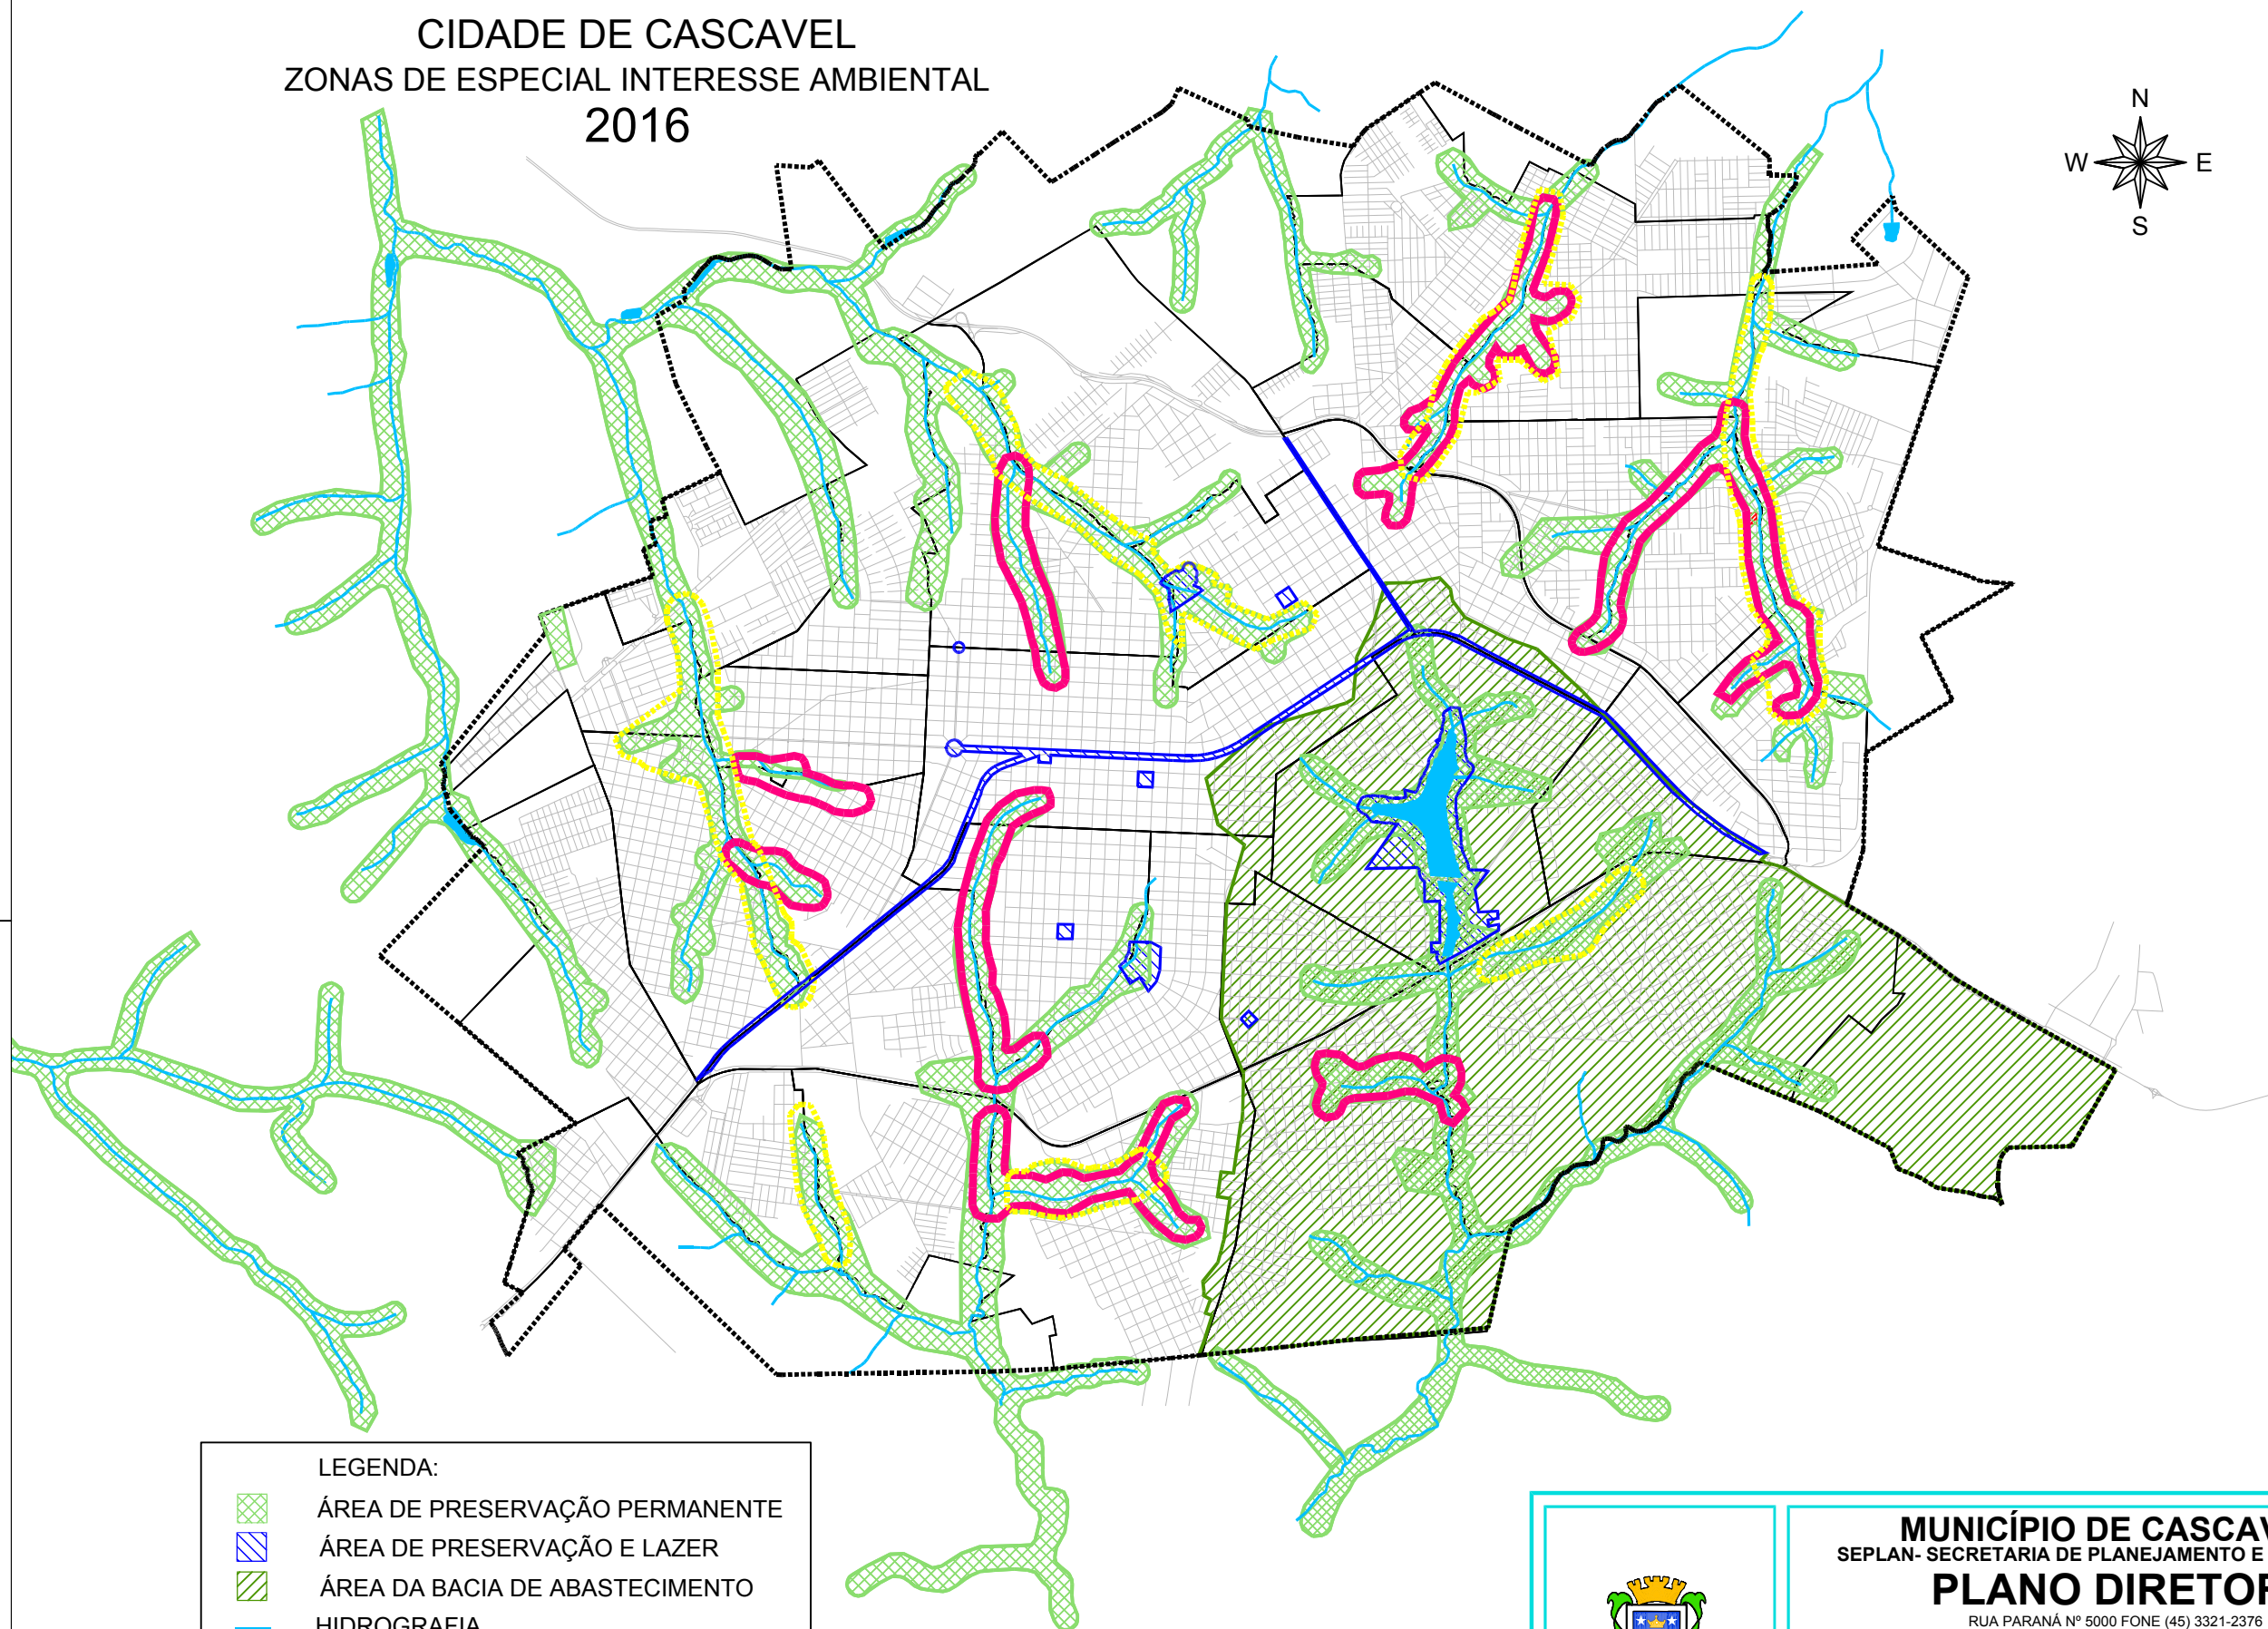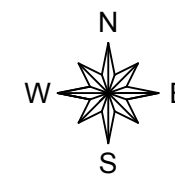-  ZONA DE ESPECIAL INTERESSE SOCIAL - ZEIS
-  ZONA DE ESPECIAL INTERESSE AMBIENTAL - ZEIA
-  ZONA DE ESPECIAL INTERESSE PÚBLICO - ZEIP

 <p><b>MUNICÍPIO DE CASCAVEL</b> SECRETARIA DE PLANEJAMENTO E URBANISMO</p>	<p><b>MUNICÍPIO DE CASCAVEL</b> SEPLAN - SECRETARIA DE PLANEJAMENTO E URBANISMO <b>PLANO DIRETOR</b> RUA PARANÁ Nº 5000 FONE (45) 3321-2376</p>		<p><b>REVISÃO</b> PLANO DIRETOR CASCAVEL 2016</p> 
	<p>ANEXO: <b>ZONAS DE ESPECIAL INTERESSE</b></p>		
<p>MAPA: <b>ZEI's DO MUNICÍPIO DE CASCAVEL</b></p>			<p>Nº MAPA: ANEXO: <b>01 III</b></p>
<p>PRODUÇÃO: EQUIPE TÉCNICA PLANO DIRETOR</p>		<p>DATA: DEZ. 2016</p>	<p>ESCALA: 1 / 180.000</p>


CIDADE DE CASCAVEL  
ZONAS DE ESPECIAL INTERESSE AMBIENTAL  
2016



- LEGENDA:
-  ÁREA DE PRESERVAÇÃO PERMANENTE
  -  ÁREA DE PRESERVAÇÃO E LAZER
  -  ÁREA DA BACIA DE ABASTECIMENTO
  -  HIDROGRAFIA
  -  PROPOSTA PARQUE LINEAR
  -  CONSTRUÇÃO EM FUNDO DE VALE
  -  PERÍMETRO URBANO


 <b>MUNICÍPIO DE CASCAVEL</b> SECRETARIA DE PLANEJAMENTO E URBANISMO	<b>MUNICÍPIO DE CASCAVEL</b> SEPLAN- SECRETARIA DE PLANEJAMENTO E URBANISMO <b>PLANO DIRETOR</b> <small>RUA PARANÁ Nº 5000 FONE (45) 3321-2376</small>		<b>REVISÃO</b> PLANO DIRETOR CASCAVEL 2016 
	ANEXO: <b>ZONAS DE ESPECIAL INTERESSE</b>		
	MAPA: <b>ZEIA - CIDADE DE CASCAVEL</b>		
	PRODUÇÃO: <b>EQUIPE TÉCNICA PLANO DIRETOR</b>	DATA: <b>DEZ. 2016</b>	
		Nº MAPA : <b>02</b>	ANEXO : <b>III</b>

CIDADE DE CASCAVEL  
ZONAS DE INTERESSE SOCIAL  
2016

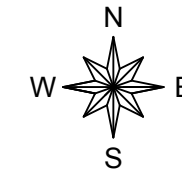

LEGENDA:

- ÁREAS RECEPTORAS DOS PROGRAMAS DE ZEIS
- OCUPAÇÕES IRREGULARES
- OCUPAÇÃO URBANA DEGRADADA
- OCUPAÇÃO URBANA DEGRADADA E IRREGULAR
- OUTROS TIPOS DE OCUPAÇÃO
- OCUPAÇÃO EM A.P.P.
- PERÍMETRO URBANO

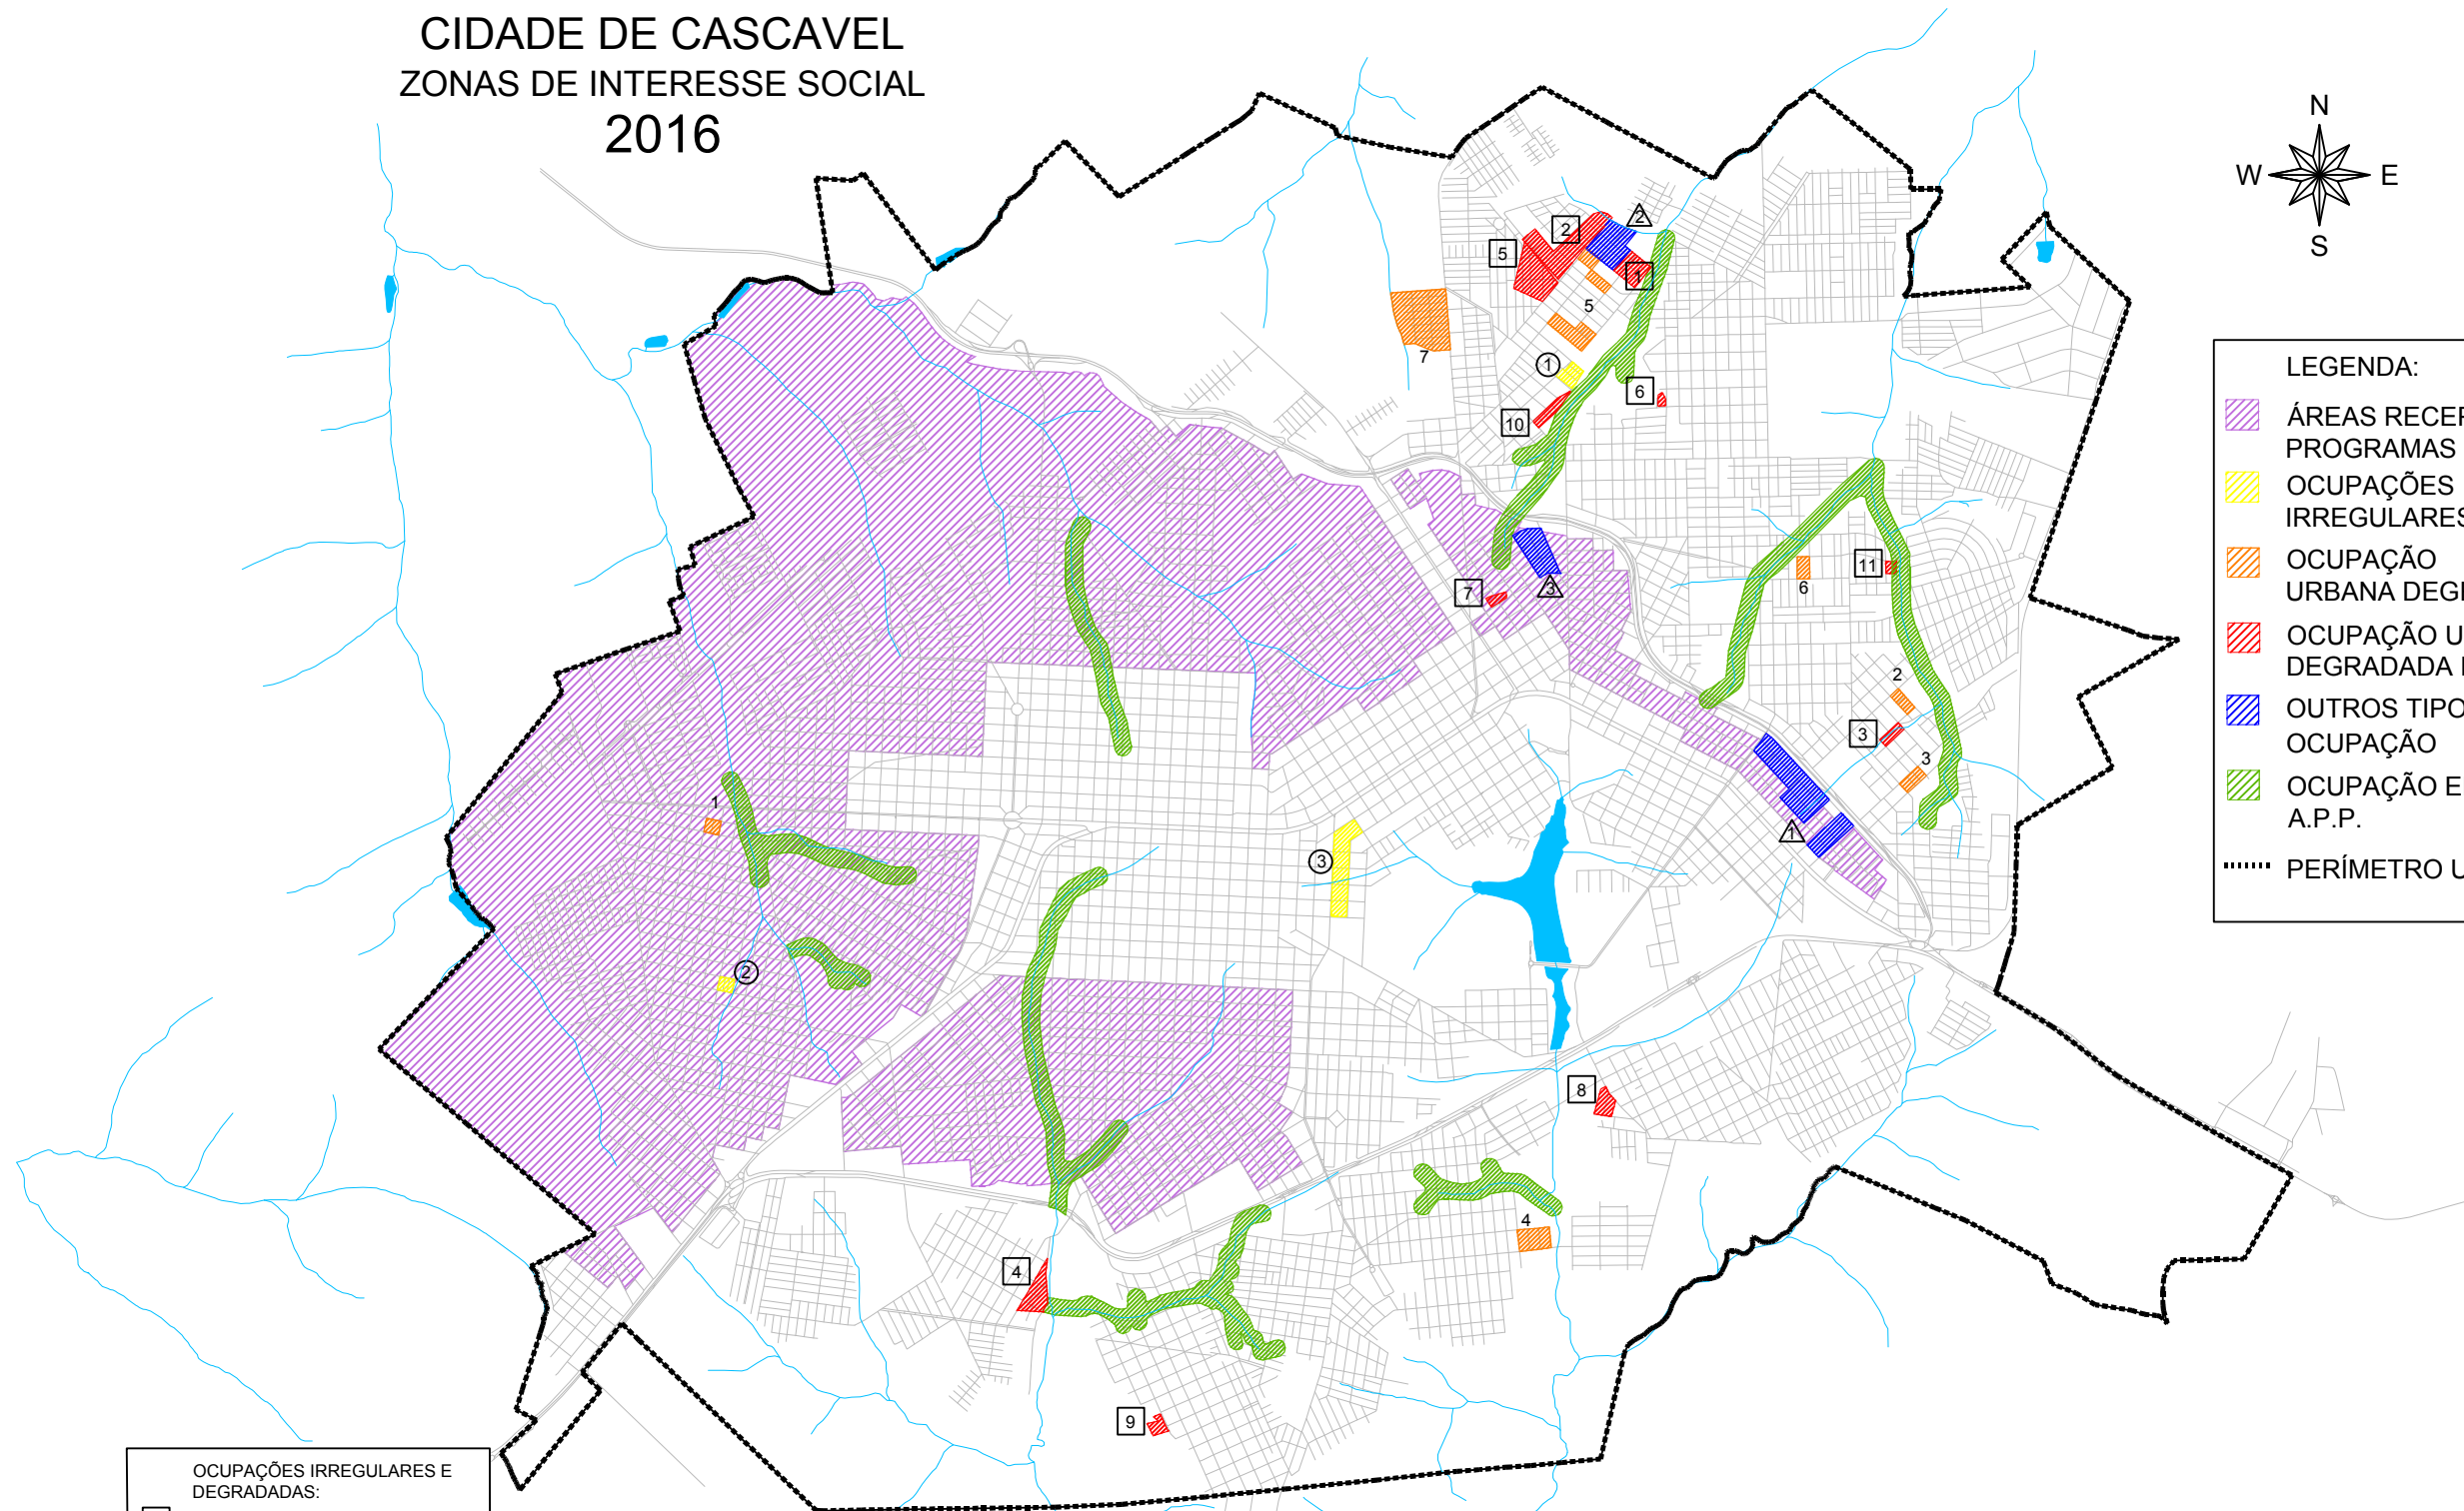

- OCUPAÇÕES IRREGULARES E DEGRADADAS:
- 1 LOTEAMENTO ABELHA
  - 2 LOTEAMENTO ARAUCÁRIA
  - 3 LOTEAMENTO COLMÉIA
  - 4 LOTEAMENTO XIV DE NOVEMBRO
  - 5 LOTEAMENTO MADEVANI
  - 6 LOTEAMENTO COLONIAL
  - 7 LOTEAMENTO FRANÇA
  - 8 LOTEAMENTO LAICE
  - 9 LOTEAMENTO PETRÓPOLIS
  - 10 LOTEAMENTO CAIOBÁ
  - 11 LOTEAMENTO MORUMBI

- OCUPAÇÃO URBANA DEGRADADA:
- 1 LOTEAMENTO SANTA CRUZ
  - 2 LOTEAMENTO MORADA DO SOL
  - 3 LOTEAMENTO ESTRELA DO MAR
  - 4 LOTEAMENTO JAÇANÃ
  - 5 LOTEAMENTO TARUMÃ
  - 6 LOTEAMENTO IPANEMA
  - 7 LOTEAMENTO MELISSA

- OCUPAÇÕES IRREGULARES:
- ① LOTEAMENTO PARANAGUÁ
  - ② LOTEAMENTO SANTA CRUZ
  - ③ LOTEAMENTO CURITIBA

- OUTRA SITUAÇÃO DE OCUPAÇÃO:
- ▲ LOTEAMENTO SÃO CRISTÓVÃO
  - ▲ LOTEAMENTO JESUÍTAS
  - ▲ LOTEAMENTO RIVADÁVIA

**MUNICÍPIO DE CASCAVEL**  
SECRETARIA DE PLANEJAMENTO E URBANISMO

**MUNICÍPIO DE CASCAVEL**  
SEPLAN- SECRETARIA DE PLANEJAMENTO E URBANISMO  
**PLANO DIRETOR**  
RUA PARANÁ Nº 5000 FONE (45) 3321-2376

**REVISÃO**  
PLANO DIRETOR  
CASCAVEL 2016

ANEXO:  
**ZONAS DE ESPECIAL INTERESSE**

MAPA:  
**ZEIS - CIDADE DE CASCAVEL**

PRODUÇÃO:  
**EQUIPE TÉCNICA PLANO DIRETOR**



DATA:  
**DEZ. 2016**

ESCALA:  
**1 / 60000**

Nº MAPA : **03**

ANEXO : **III**

CIDADE DE CASCAVEL  
ZONAS DE ESPECIAL INTERESSE PÚBLICO  
2016

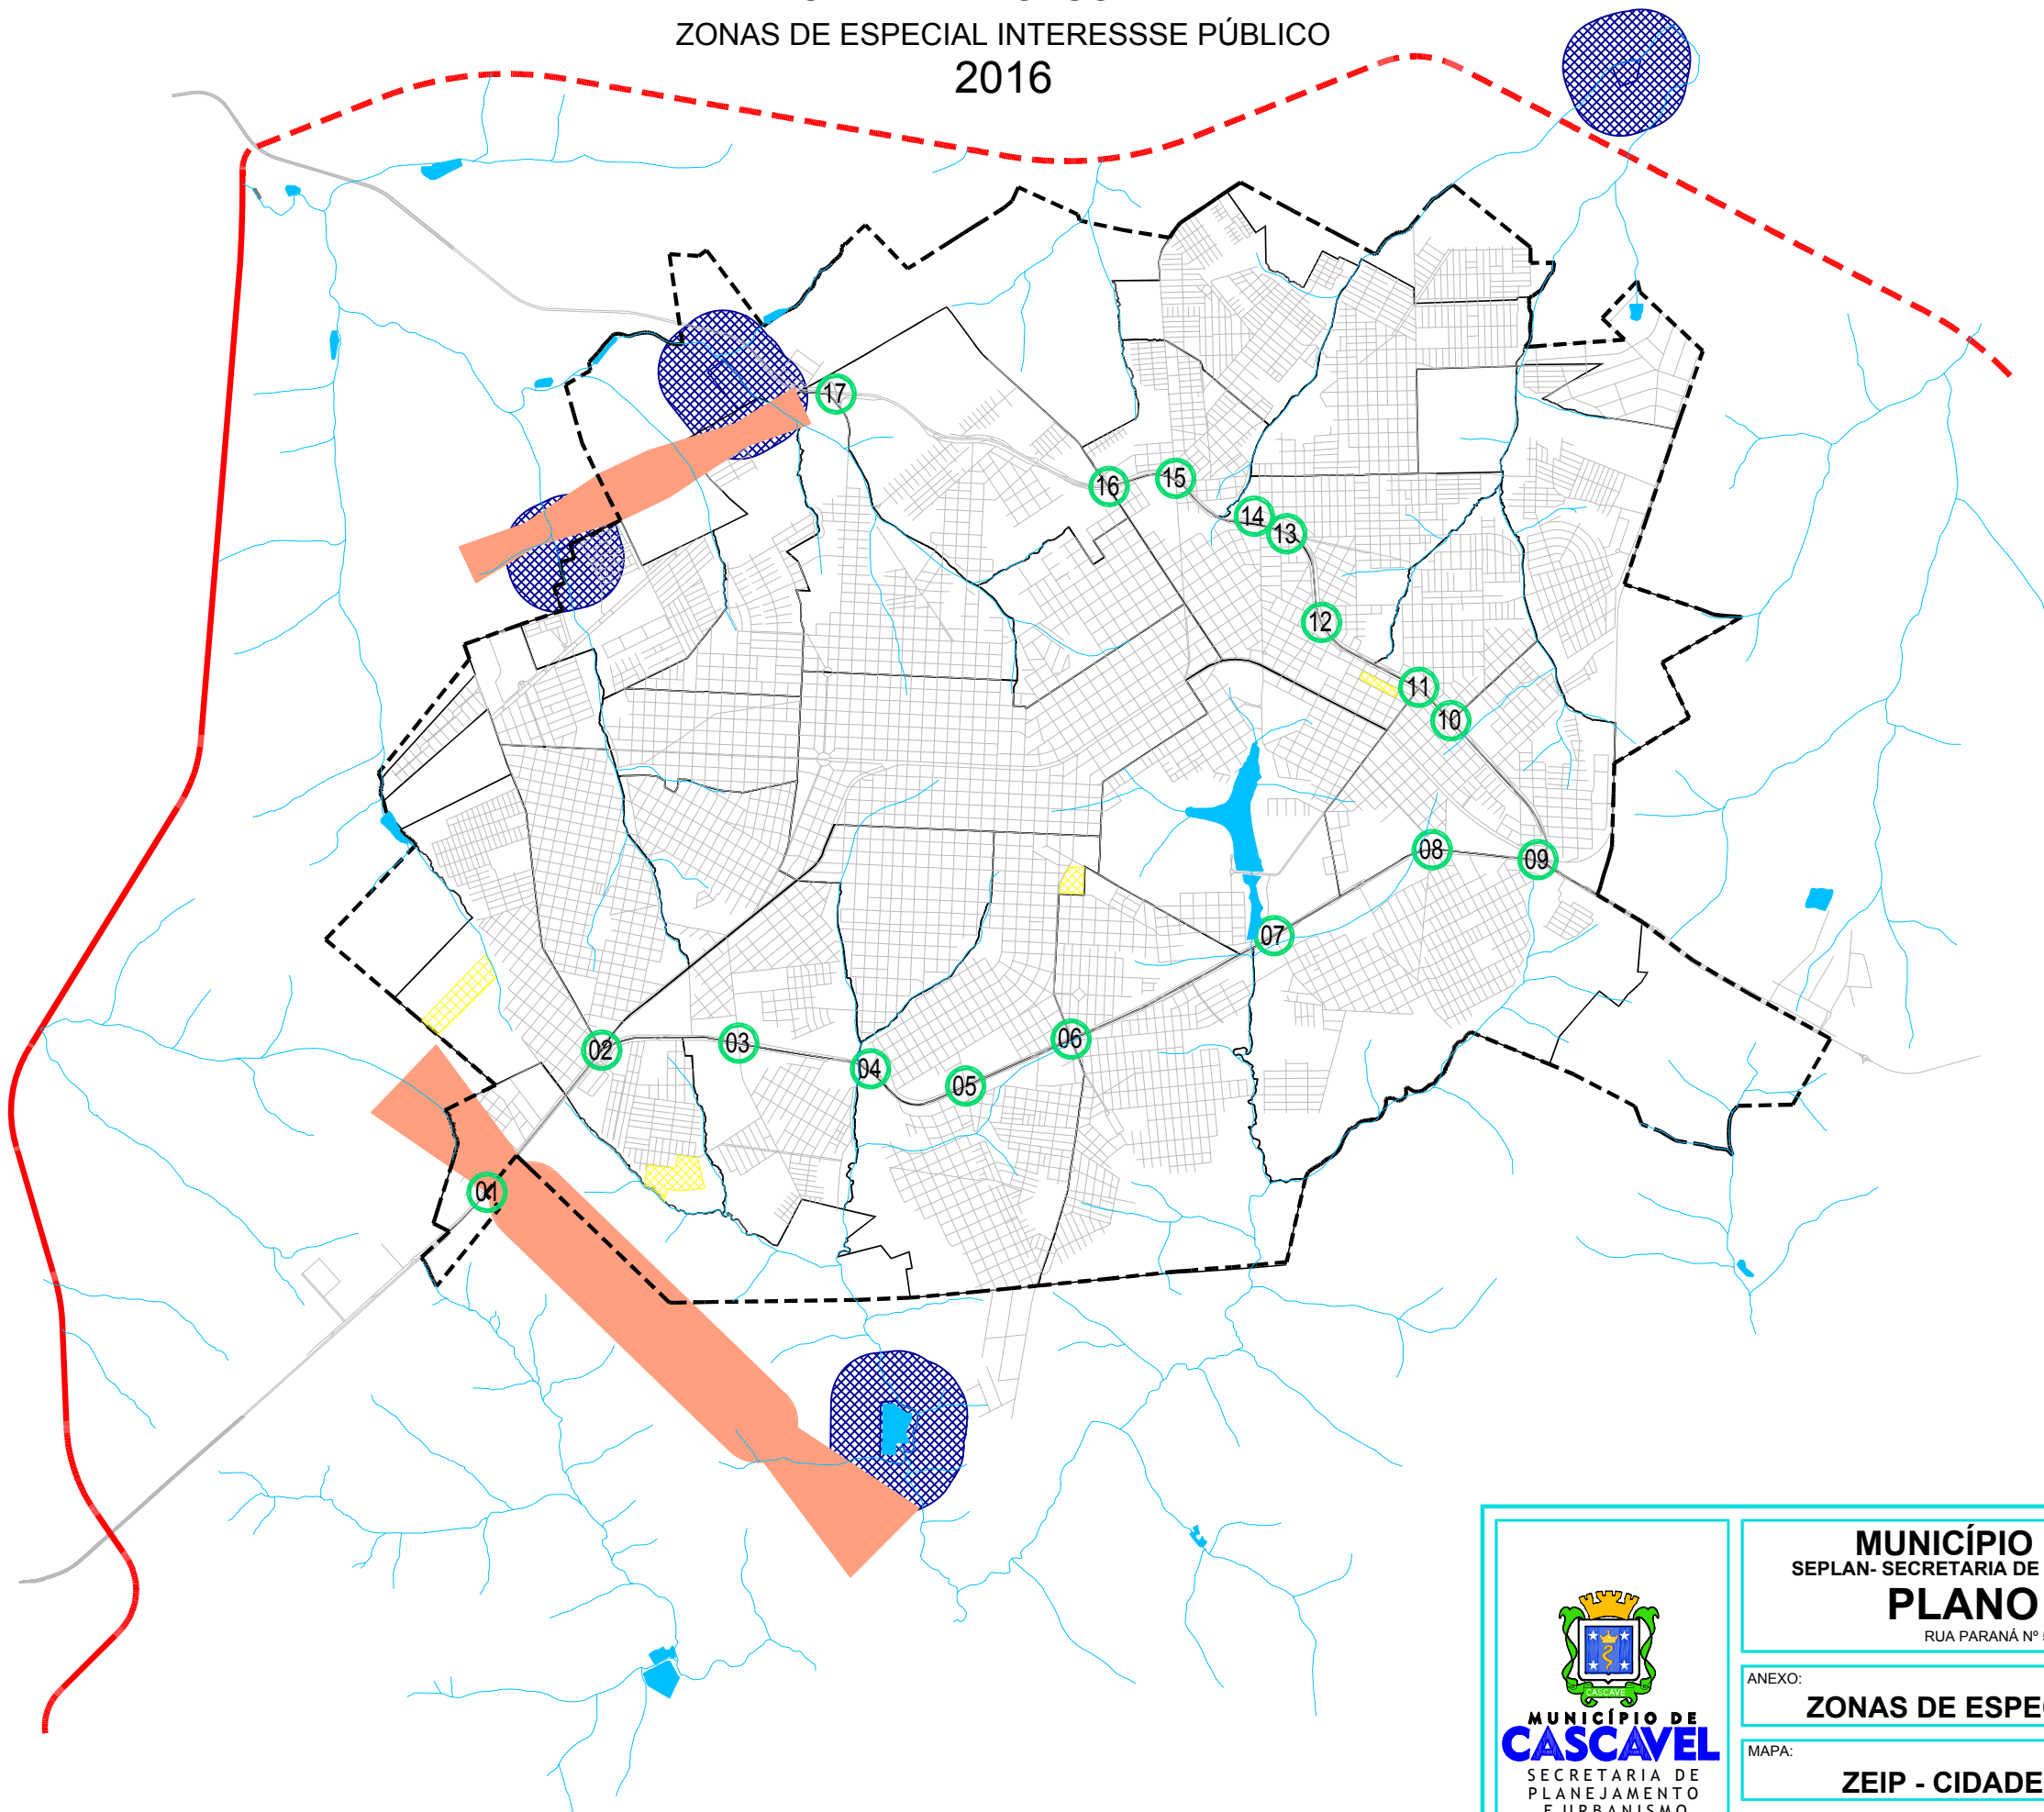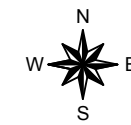

- TRANSPOSIÇÕES EM RODOVIAS :
- 01 ACESSO AO AEROPORTO
  - 02 VIADUTO TANCREDO NEVES
  - 03 RUA DO COWBOY / ESTRADA DA PEDREIRA
  - 04 RUA SOUZA NAVES
  - 05 RUA BENJAMIN CONSTANT
  - 06 AVENIDA CARLOS GOMES
  - 07 RUA MUNIQUE / RUA WALDEMAR MODESTO CASAGRANDE
  - 08 RUA OLINDO PERIOLO / RUA ÁUSTRIA
  - 09 TREVO CATARATAS
  - 10 AV. CORBÉLIA
  - 11 AV. ROCHA POMBO / RUA IPANEMA
  - 12 RUA DOMICIANO TEOBALDO BRESOLIN
  - 13 RUA SÃO GABRIEL
  - 14 RUA JACAREZINHO
  - 15 AV. PIQUIRI
  - 16 AV. BARÃO DO RIO BRANCO
  - 17 RUA JORGE LACERDA



- LEGENDA :
- AEROPORTO / AERÓDROMO
  - CEMITÉRIO
  - ESTAÇÃO DE TRATAMENTO DE ESGOTOS
  - TRANSPOSIÇÕES EM RODOVIAS
  - CONTORNO OESTE
  - CONTORNO NORTE / LESTE
  - PERÍMETRO URBANO

<p><b>MUNICÍPIO DE CASCAVEL</b> SECRETARIA DE PLANEJAMENTO E URBANISMO</p>	<p><b>MUNICÍPIO DE CASCAVEL</b> SEPLAN- SECRETARIA DE PLANEJAMENTO E URBANISMO <b>PLANO DIRETOR</b> RUA PARANÁ Nº 5000 FONE (45) 3321-2376</p>		<p><b>REVISÃO</b> PLANO DIRETOR CASCAVEL 2016</p>
	<p>ANEXO: <b>ZONAS DE ESPECIAL INTERESSE</b></p>		
	<p>MAPA: <b>ZEIP - CIDADE DE CASCAVEL</b></p>		
	<p>PRODUÇÃO: <b>EQUIPE TÉCNICA PLANO DIRETOR</b></p>	<p>DATA: <b>NOV. 2016</b></p>	
		<p>Nº MAPA : <b>04</b></p>	<p>ANEXO : <b>III</b></p>

# SEDE DO DISTRITO DE RIO DO SALTO

## ZONAS DE ESPECIAL INTERESSE

### 2016

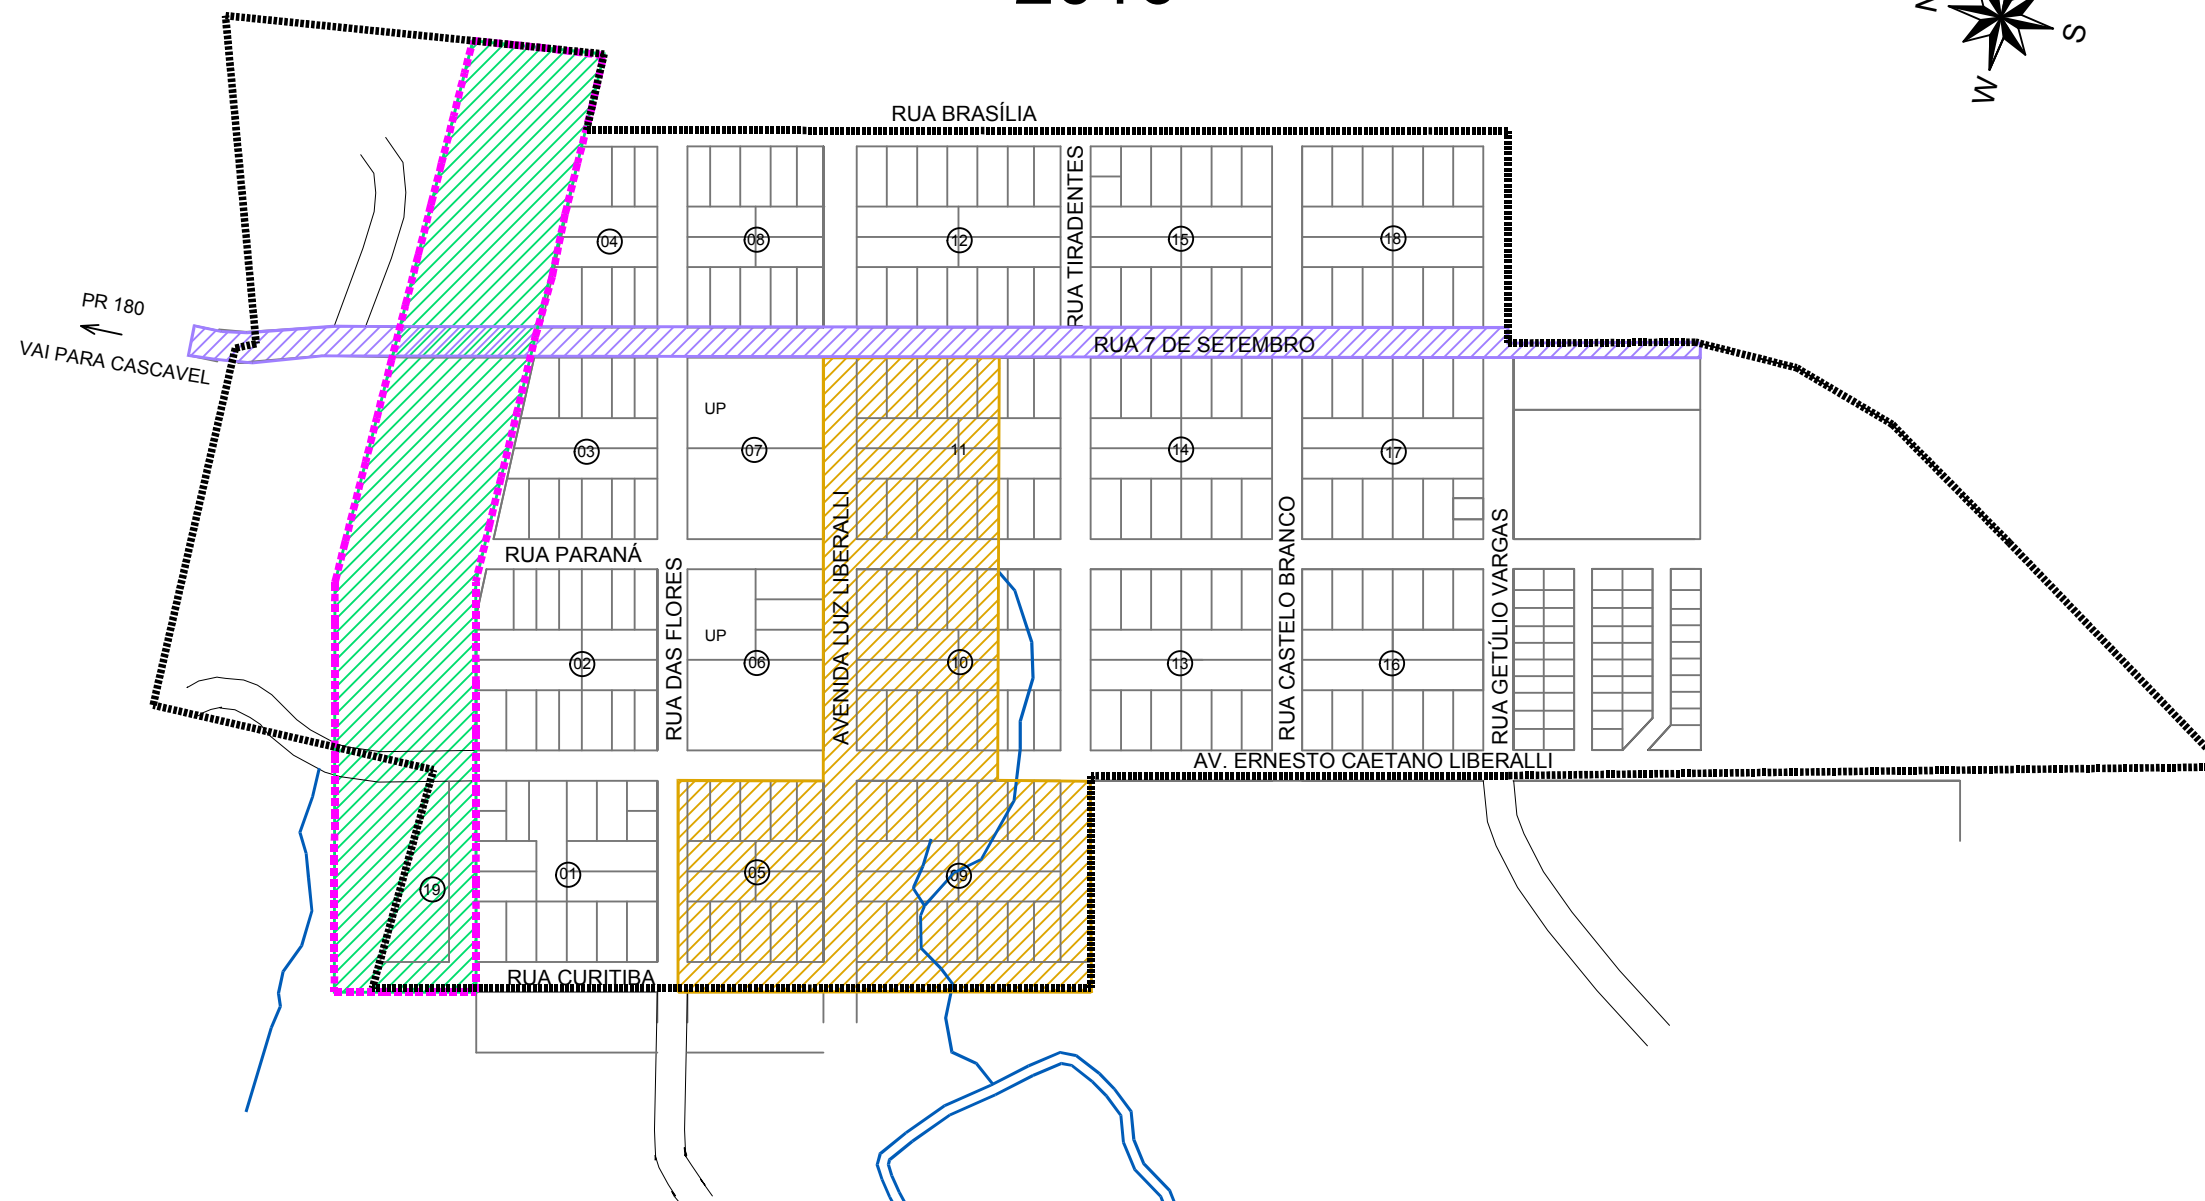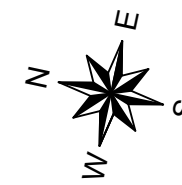

LEGENDA:



	ZEIS - ZONAS DE ESPECIAL INTERESSE SOCIAL
	ZEIA - ZONAS DE ESPECIAL INTERESSE AMBIENTAL
	ZEIP- ZONAS DE ESPECIAL INTERESSE PÚBLICO
	PROPOSTA DE PARQUE LINEAR
	PERÍMETRO URBANO

<p><b>MUNICÍPIO DE CASCAVEL</b> SECRETARIA DE PLANEJAMENTO E URBANISMO</p>	<p><b>MUNICÍPIO DE CASCAVEL</b> SEPLAN- SECRETARIA DE PLANEJAMENTO E URBANISMO</p> <p><b>PLANO DIRETOR</b></p>		<p><b>REVISÃO</b> PLANO DIRETOR CASCAVEL 2016</p>
	<p>ANEXO: PLANO DIRETOR ZONA DE ESPECIAL INTERESSE</p>		
	<p>MAPA: ZEI DO RIO DO SALTO</p>		<p>Nº MAPA : ANEXO :</p> <p><b>05 III</b></p>
	<p>PRODUTO: EQUIPE TÉCNICA SETOR DE PLANOS E PROGRAMAS</p>	<p>DATA: DEZ. / 2016</p>	<p>ESCALA: 1 / 5000</p>

# SEDE DO DISTRITO DE JUVINÓPOLIS

## ZONAS DE ESPECIAL INTERESSE

### 2016

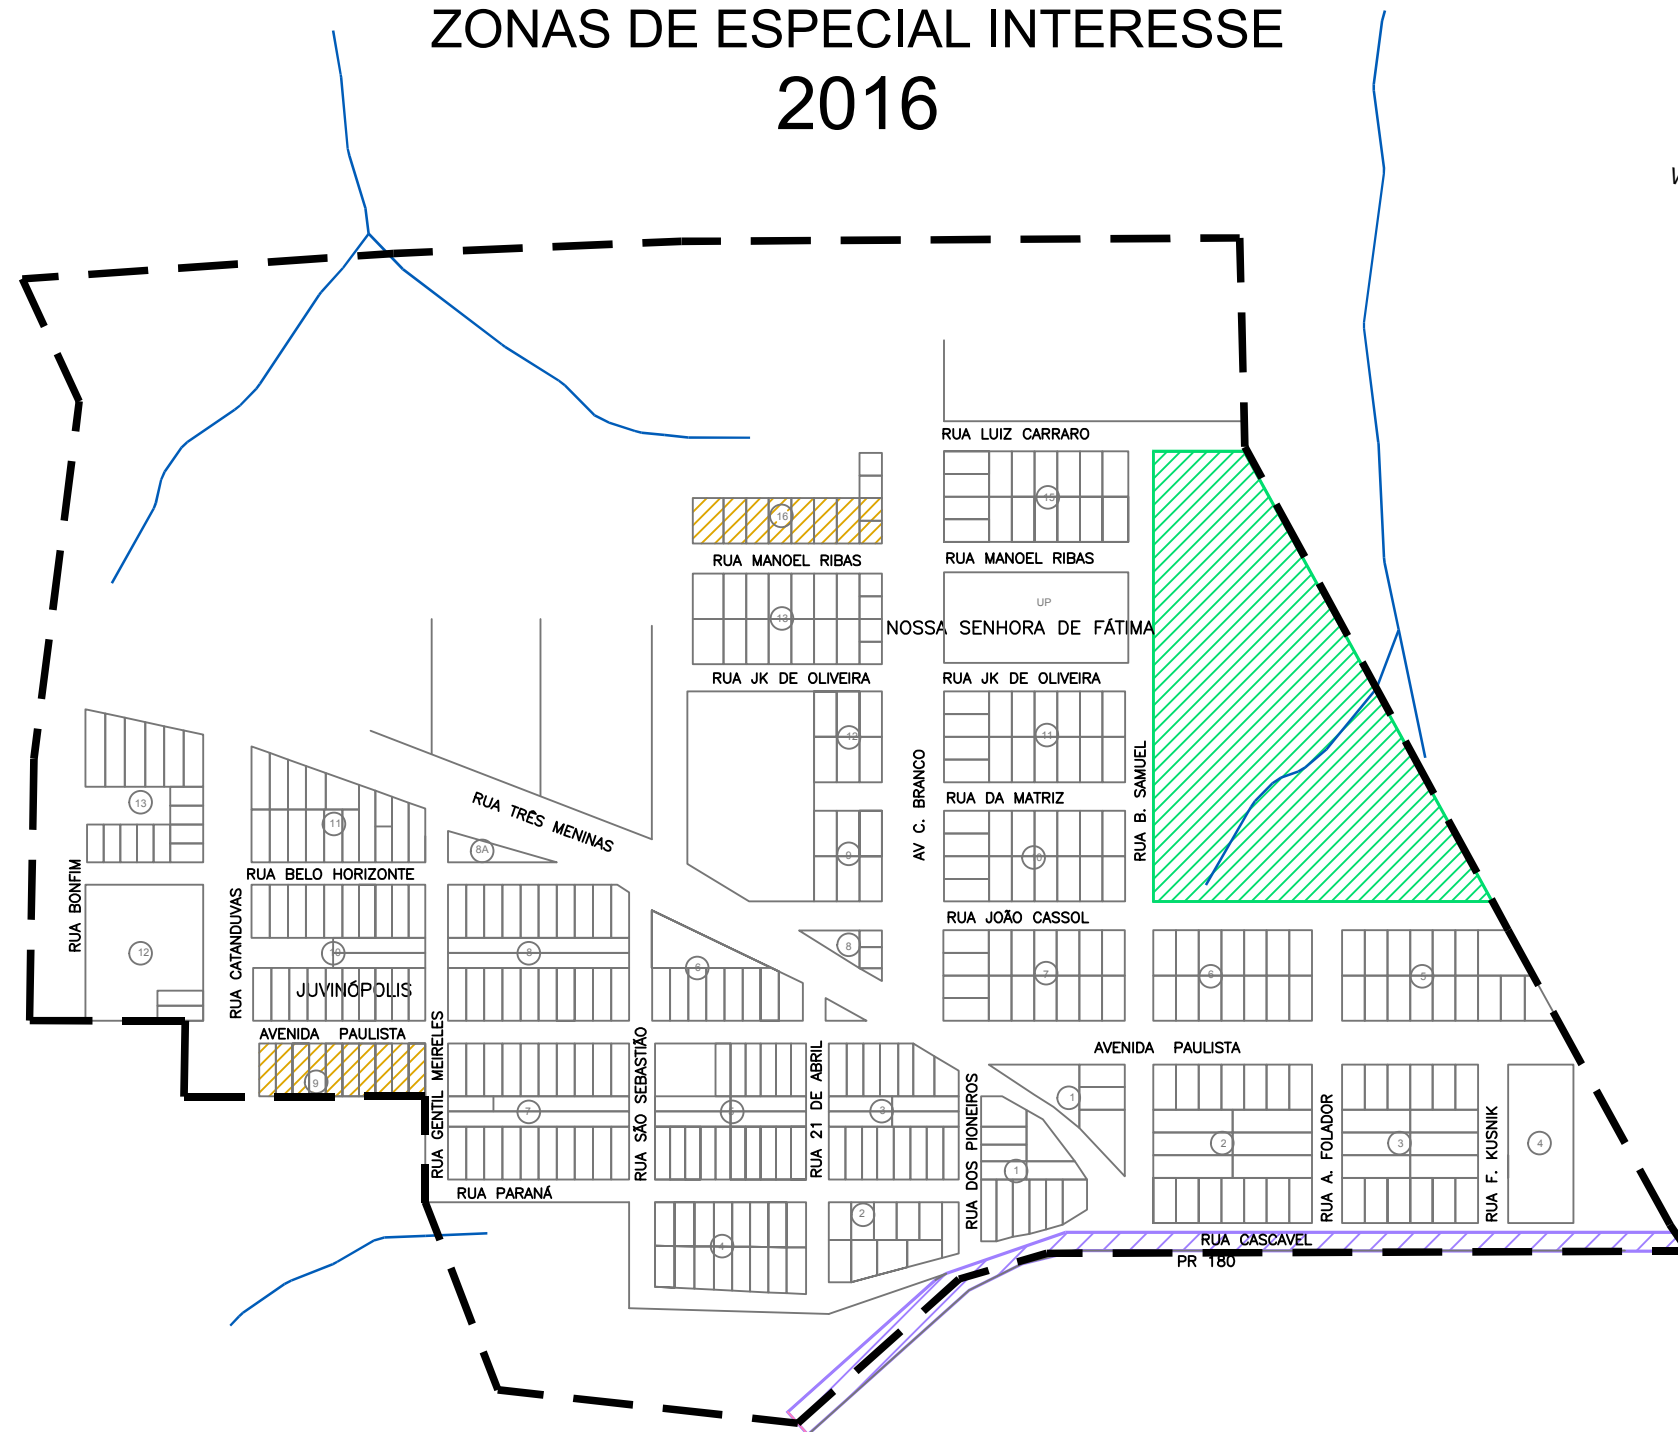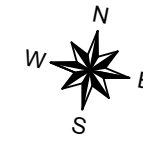


LEGENDA:

	ZEIS - ZONA DE ESPECIAL INTERESSE SOCIAL
	ZEIA - ZONA DE ESPECIAL INTERESSE AMBIENTAL
	ZEIP - ZONA DE ESPECIAL INTERESSE PÚBLICO
	PERÍMETRO URBANO

<p><b>MUNICÍPIO DE CASCAVEL</b> SECRETARIA DE PLANEJAMENTO E URBANISMO</p>	<p><b>MUNICÍPIO DE CASCAVEL</b> SEPLAN- SECRETARIA DE PLANEJAMENTO E URBANISMO</p> <p><b>PLANO DIRETOR</b></p>		<p><b>REVISÃO</b> PLANO DIRETOR CASCAVEL 2016</p>
	<p>ANEXO: <b>PLANO DIRETOR ZONAS DE ESPECIAL INTERESSE</b></p>		
	<p>MAPA: <b>ZEI DE JUVINÓPOLIS</b></p>		
	<p>PRODUTO: <b>EQUIPE TÉCNICA SETOR DE PLANOS E PROGRAMAS</b></p>	<p>DATA: <b>DEZ. / 2016</b></p>	
		<p>Nº MAPA : <b>06</b></p>	<p>ANEXO : <b>III</b></p>


SEDE DO DISTRITO DE SÃO JOÃO DO OESTE  
 ZONAS DE ESPECIAL INTERESSE  
 2016

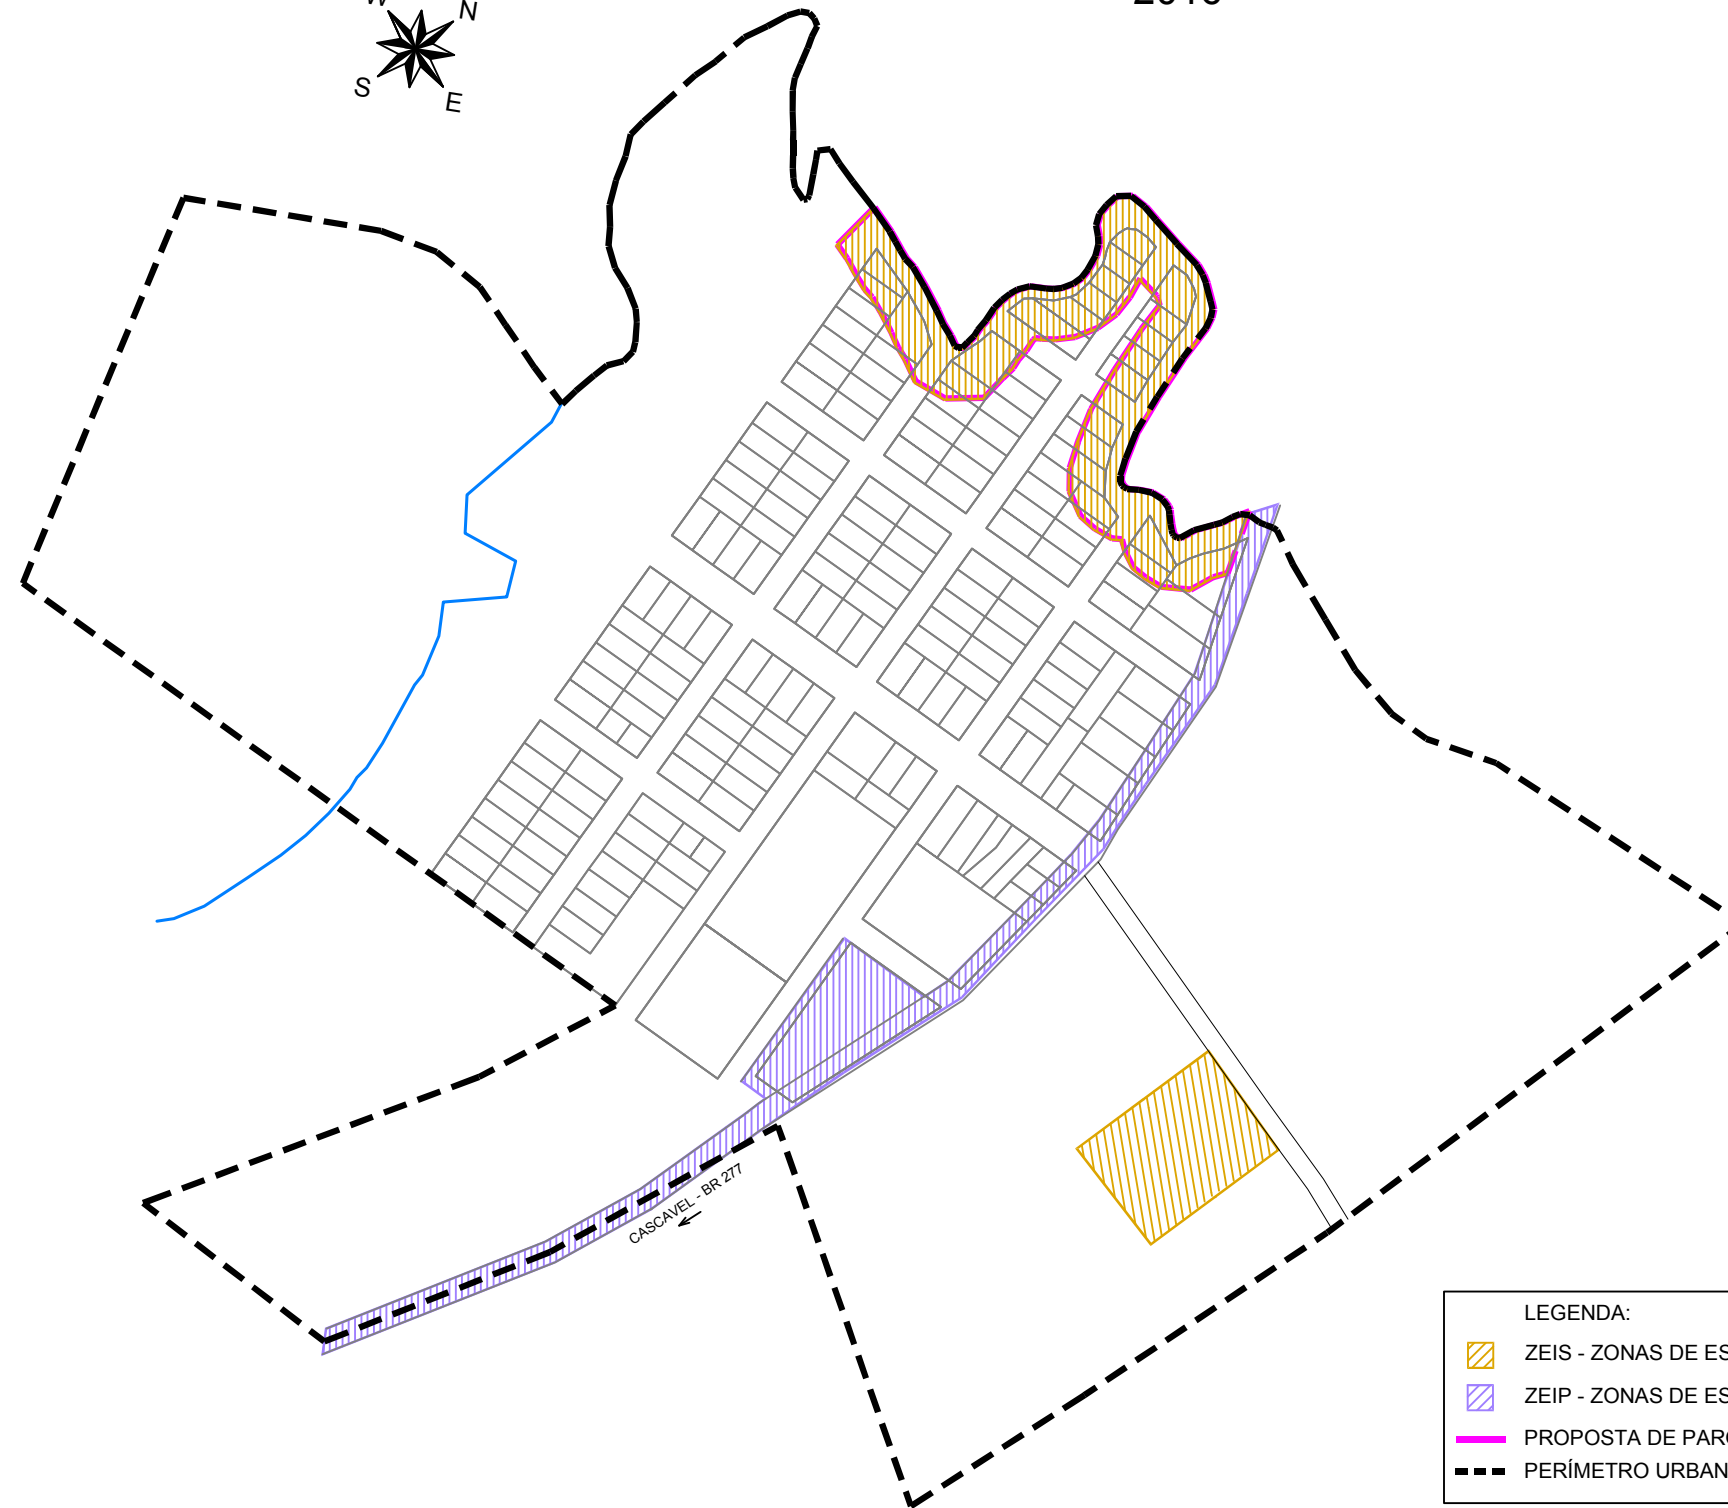

LEGENDA:	
	ZEIS - ZONAS DE ESPECIAL INTERESSE SOCIAL
	ZEIP - ZONAS DE ESPECIAL INTERESSE PÚBLICO
	PROPOSTA DE PARQUE LINEAR
	PERÍMETRO URBANO

 <b>MUNICÍPIO DE CASCAVEL</b> SECRETARIA DE PLANEJAMENTO E URBANISMO	<b>MUNICÍPIO DE CASCAVEL</b> SEPLAN- SECRETARIA DE PLANEJAMENTO E URBANISMO <b>PLANO DIRETOR</b>		<b>REVISÃO</b> PLANO DIRETOR CASCAVEL 2016 
	ANEXO: <b>PLANO DIRETOR</b> <b>ZONAS DE ESPECIAL INTERESSE</b>		
	MAPA: <b>ZEI DE SÃO JOÃO DO OESTE</b>		Nº MAPA : <b>07</b>
	PRODUTO: <b>EQUIPE TÉCNICA SETOR</b> <b>DE PLANOS E PROGRAMAS</b>	DATA: <b>DEZ. / 2016</b>	ESCALA: <b>1/5000</b>


# SEDE DO DISTRITO DE SEDE ALVORADA ZONAS DE ESPECIAL INTERESSE 2016

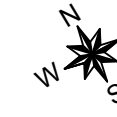





**LEGENDA:**  
 ZEIP - ZONA DE ESPECIAL INTERESSE PÚBLICO  
 PERÍMETRO URBANO

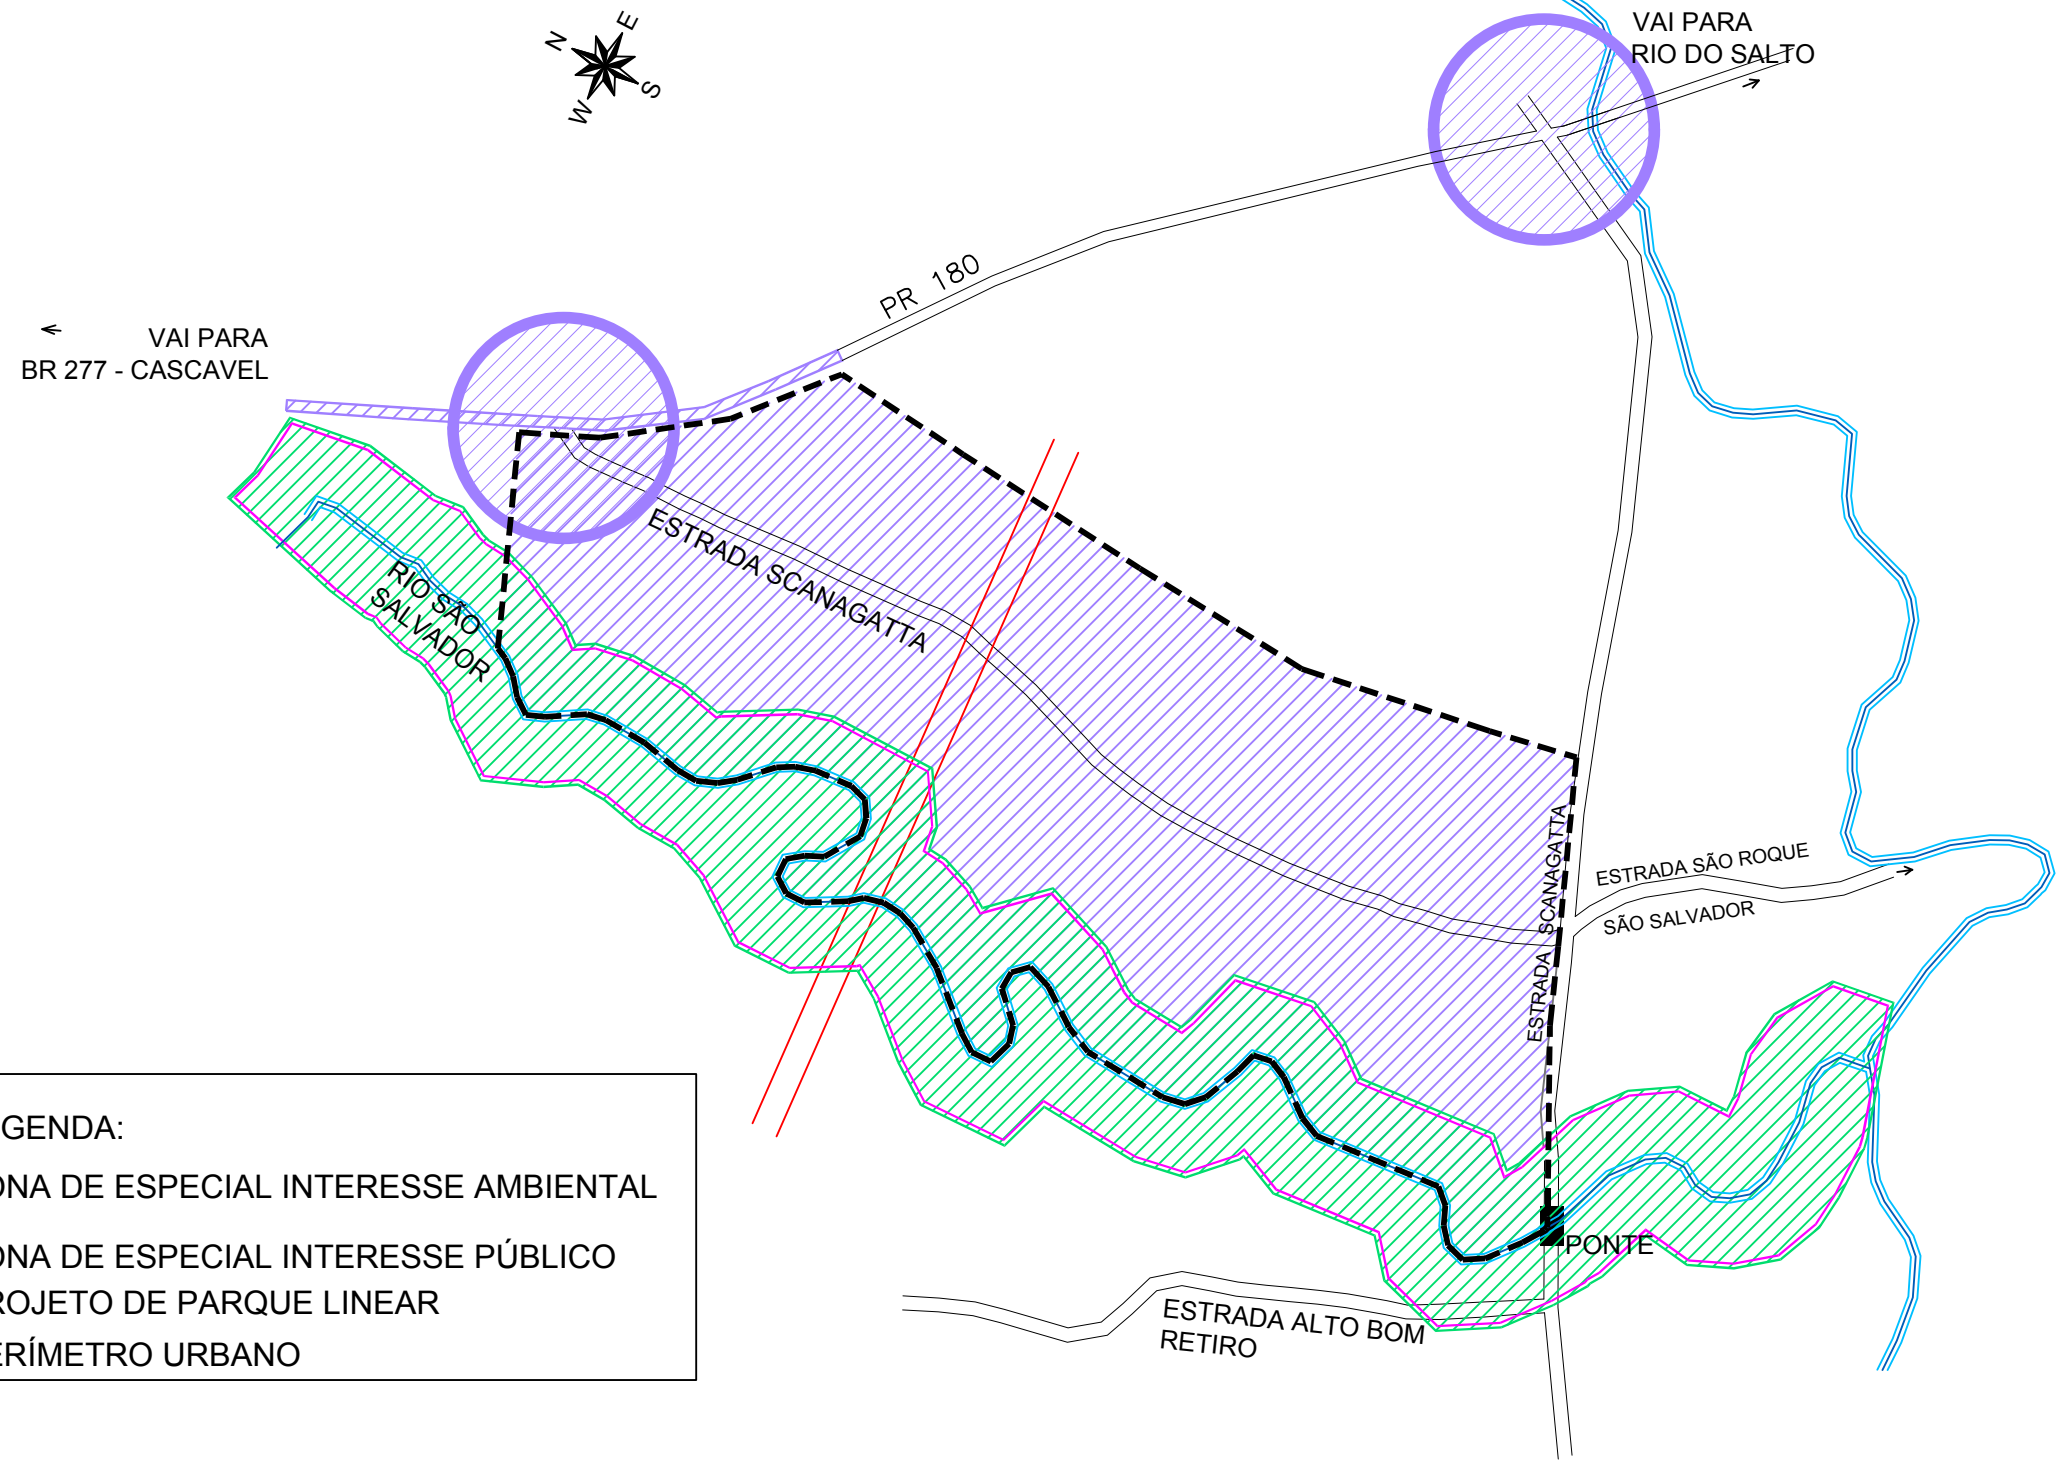 <b>MUNICÍPIO DE CASCAVEL</b> SECRETARIA DE PLANEJAMENTO E URBANISMO	<b>MUNICÍPIO DE CASCAVEL</b>		<b>REVISÃO</b> PLANO DIRETOR CASCAVEL 2016 
	SEPLAN- SECRETARIA DE PLANEJAMENTO E URBANISMO		
	<b>PLANO DIRETOR</b>		08 III
	ANEXO: PLANO DIRETOR ZONAS DE ESPECIAL INTERESSE		
MAPA: ZEIP DE SEDE ALVORADA			
PRODUTO: EQUIPE TÉCNICA SETOR DE PLANOS E PROGRAMAS	DATA: DEZ. / 2016	ESCALA: 1 / 5000	

# SEDE DO DISTRITO DE SÃO SALVADOR ZONAS DE ESPECIAL INTERESSE 2016



**LEGENDA:**



-  ZONA DE ESPECIAL INTERESSE AMBIENTAL
-  ZONA DE ESPECIAL INTERESSE PÚBLICO
-  PROJETO DE PARQUE LINEAR
-  PERÍMETRO URBANO

 <p><b>MUNICÍPIO DE CASCAVEL</b> SECRETARIA DE PLANEJAMENTO E URBANISMO</p>	<p><b>MUNICÍPIO DE CASCAVEL</b> SEPLAN- SECRETARIA DE PLANEJAMENTO E URBANISMO</p> <p><b>PLANO DIRETOR</b></p>		<p><b>REVISÃO</b> PLANO DIRETOR CASCAVEL 2016</p> 
	<p>ANEXO: <b>PLANO DIRETOR ZONAS DE ESPECIAL INTERESSE</b></p>		
	<p>MAPA: <b>ZEI DE SÃO SALVADOR</b></p>		<p>Nº MAPA : <b>09</b></p>
	<p>PRODUTO: <b>EQUIPE TÉCNICA SETOR DE PLANOS E PROGRAMAS</b></p>	<p>DATA: <b>DEZ. / 2016</b></p>	<p>ESCALA: <b>1 / 6500</b></p>



# SEDE DO DISTRITO DE DIAMANTE

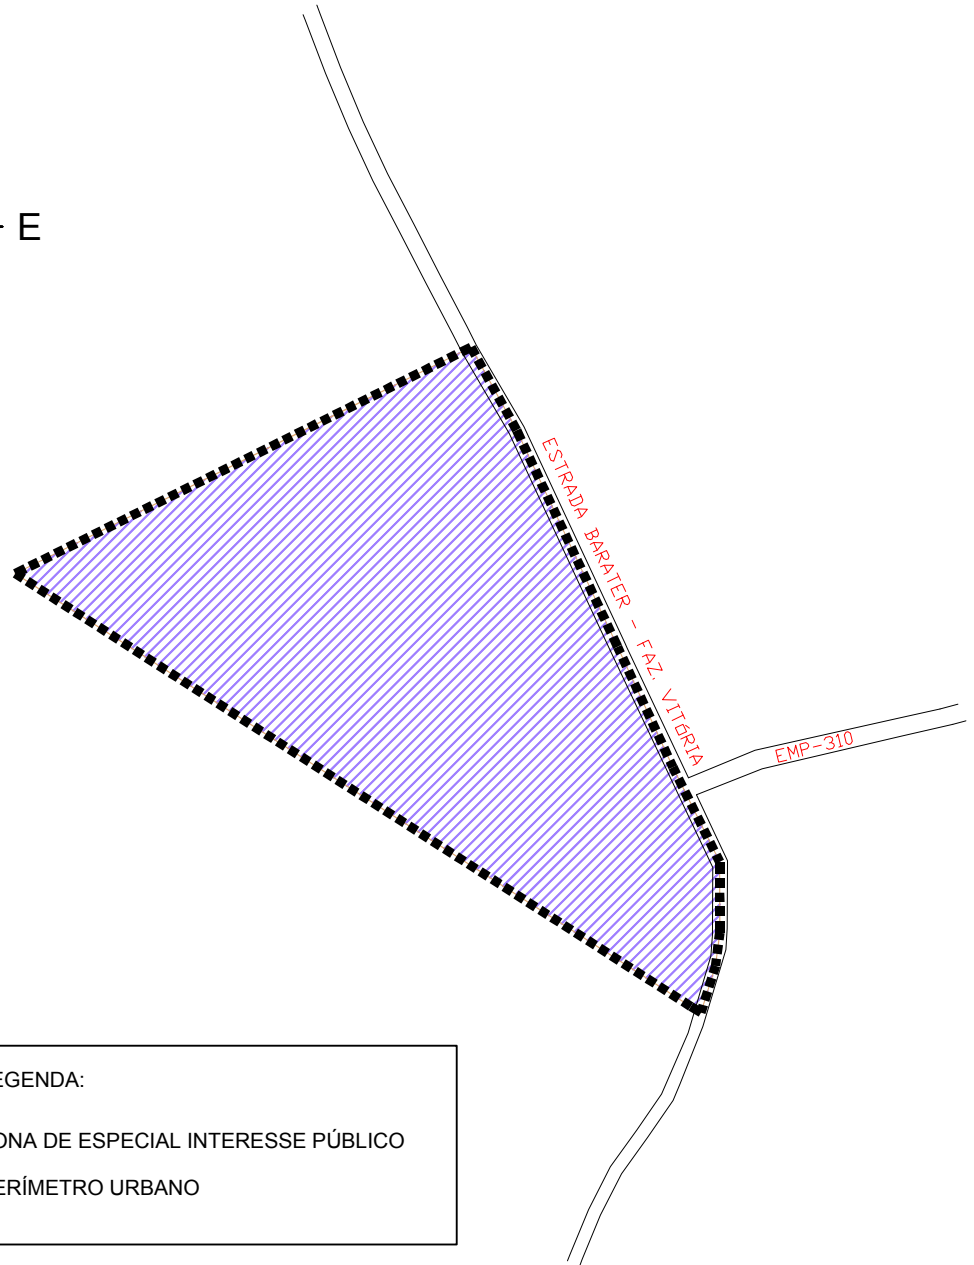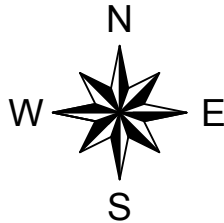

## ZONAS DE ESPECIAL INTERESSE


### 2016



LEGENDA:

-  ZONA DE ESPECIAL INTERESSE PÚBLICO
-  PERÍMETRO URBANO


 <p><b>MUNICÍPIO DE CASCAVEL</b> SECRETARIA DE PLANEJAMENTO E URBANISMO</p>	<p><b>MUNICÍPIO DE CASCAVEL</b> SEPLAN- SECRETARIA DE PLANEJAMENTO E URBANISMO</p> <p><b>PLANO DIRETOR</b></p>		<p><b>REVISÃO</b> PLANO DIRETOR CASCAVEL 2016</p> 
	<p>ANEXO: <b>PLANO DIRETOR</b> <b>ZONAS DE ESPECIAL INTERESSE</b></p>		
	<p>MAPA: <b>ZEI DE DIAMANTE</b></p>		<p>Nº MAPA : <b>10</b></p>
	<p>PRODUTO: <b>EQUIPE TÉCNICA SETOR</b> <b>DE PLANOS E PROGRAMAS</b></p>	<p>DATA: <b>DEZ. / 2016</b></p>	<p>ESCALA: <b>1 / 4000</b></p>

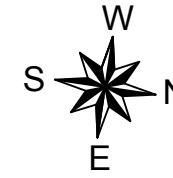

# SEDE DO DISTRITO DE ESPIGÃO AZUL

## ZONAS DE ESPECIAL INTERESSE

### 2016

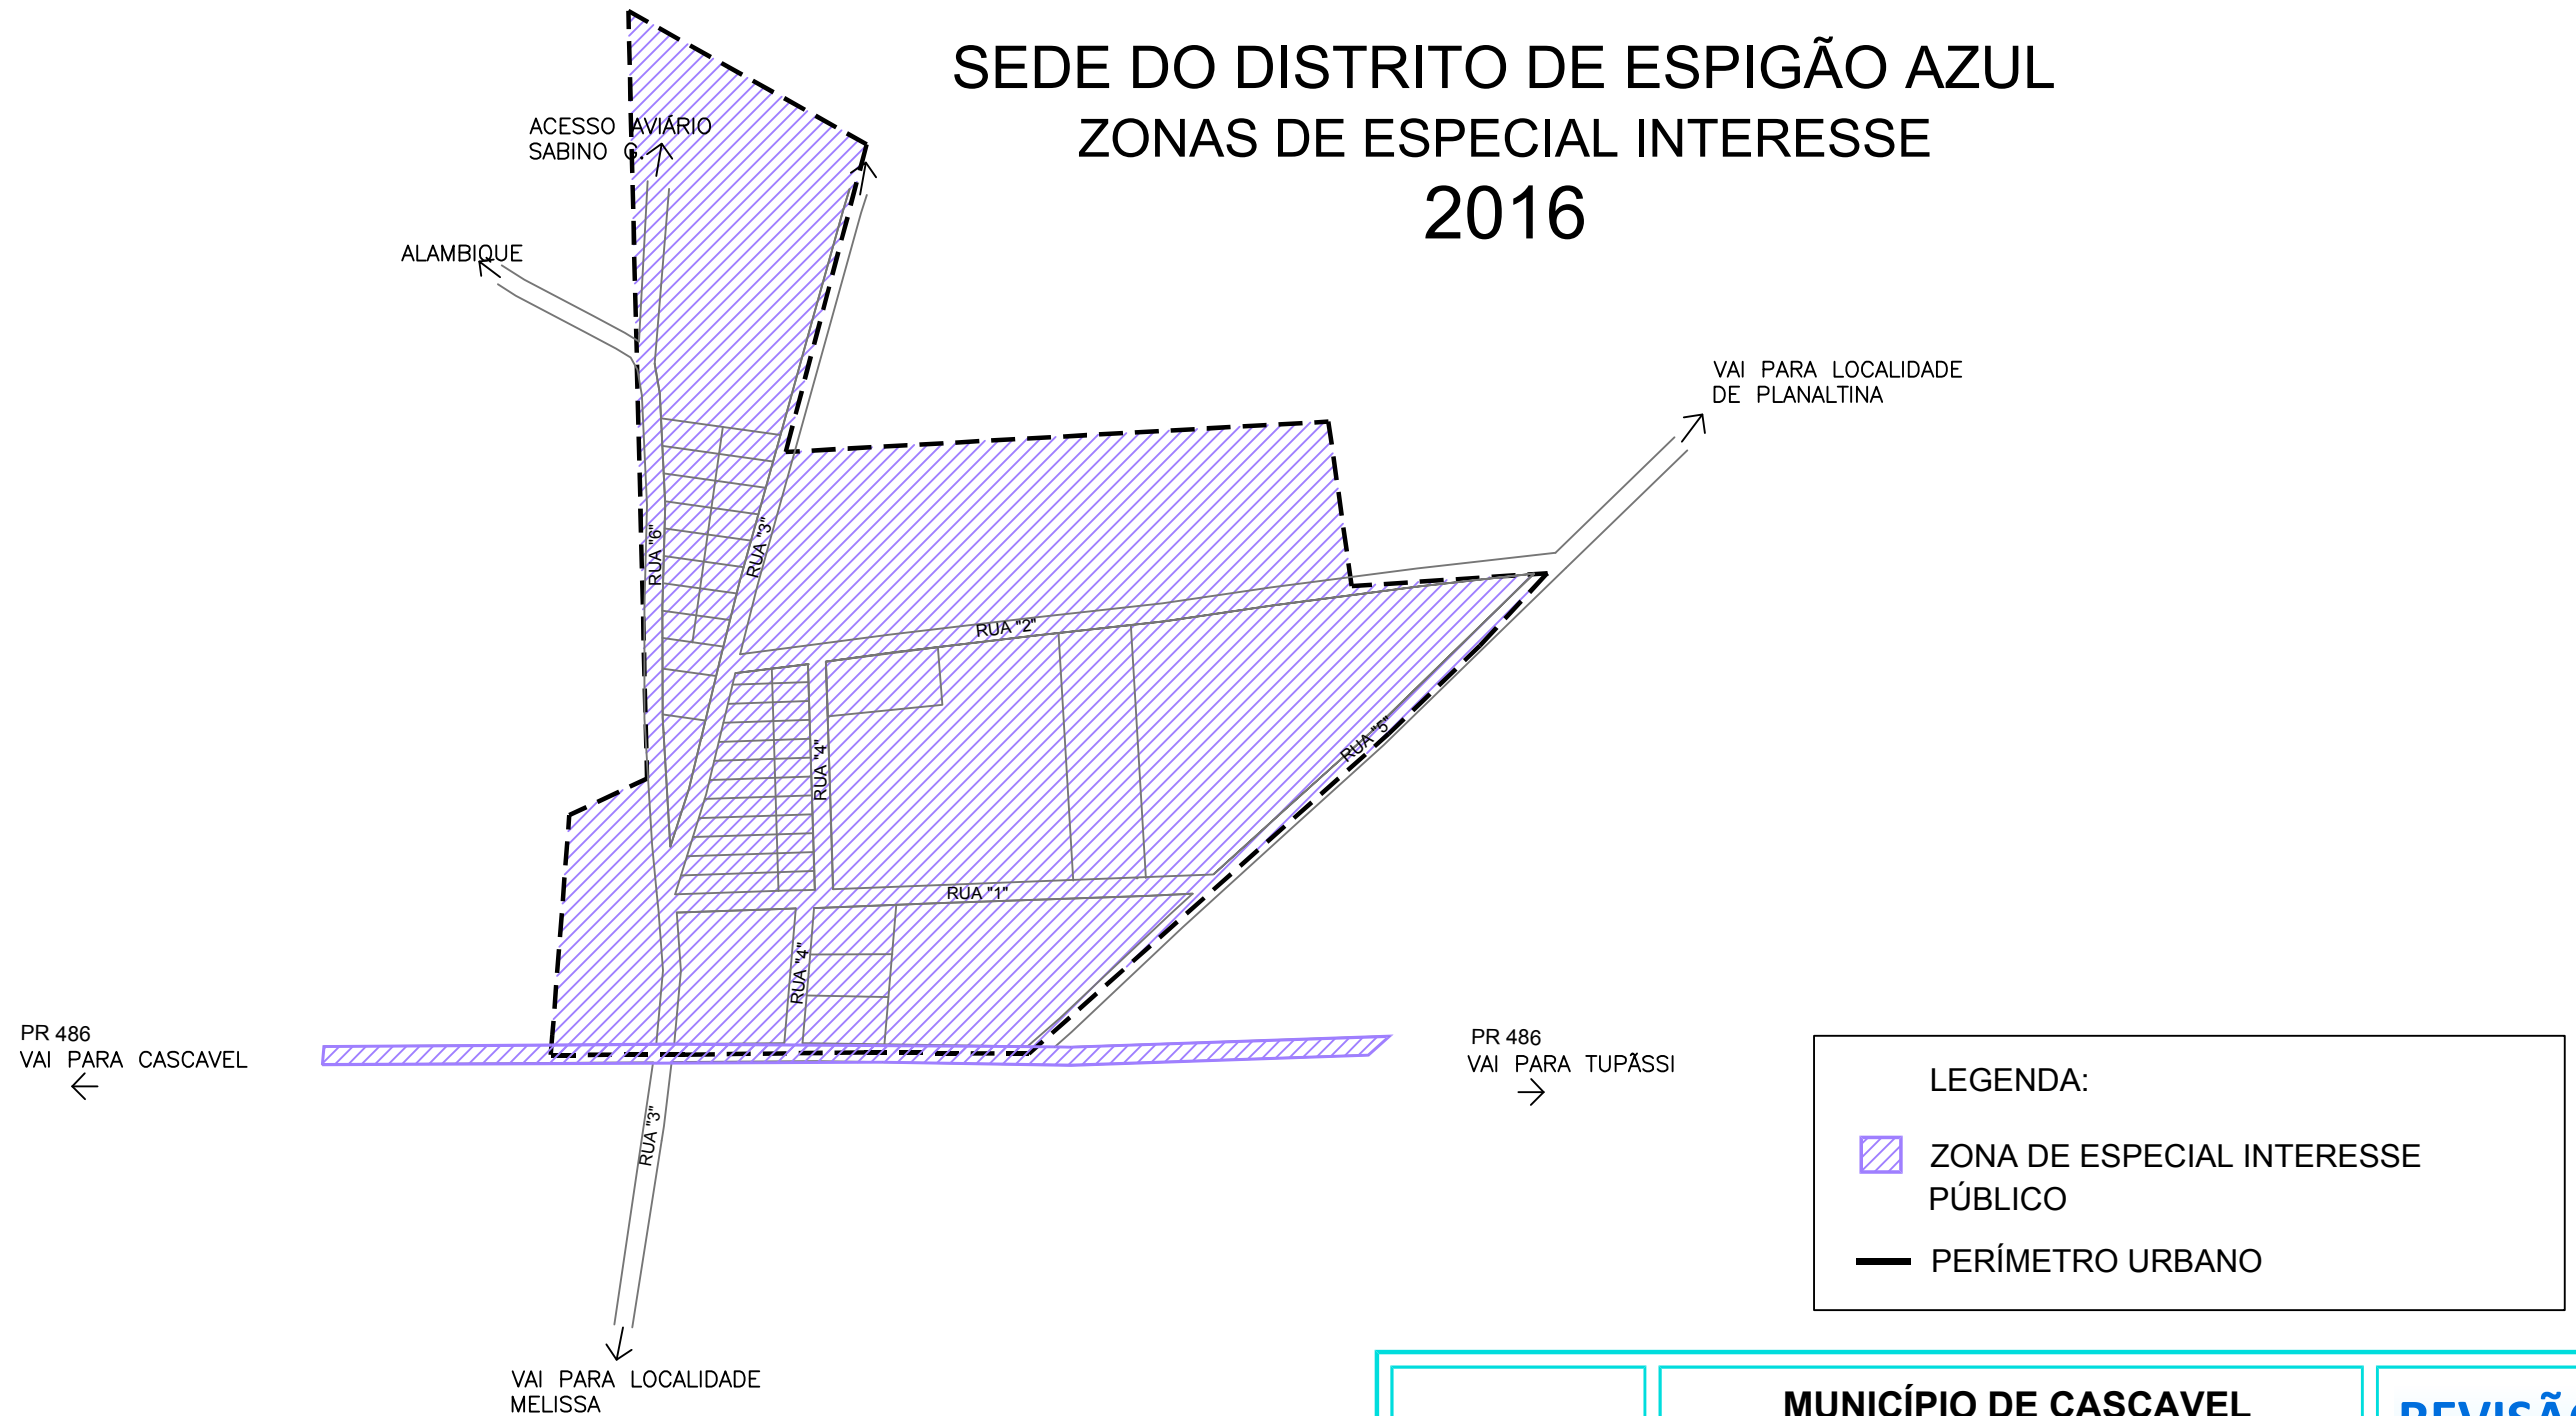

LEGENDA:

- ZONA DE ESPECIAL INTERESSE PÚBLICO
- PERÍMETRO URBANO



**MUNICÍPIO DE CASCAVEL**  
SEPLAN- SECRETARIA DE PLANEJAMENTO E URBANISMO  
**PLANO DIRETOR**

ANEXO:  
**PLANO DIRETOR**  
**ZONAS DE ESPECIAL INTERESSE**

MAPA:  
**ZEI DO ESPIGÃO AZUL**

PRODUTO:  
**EQUIPE TÉCNICA SETOR**  
**DE PLANOS E PROGRAMAS**

DATA:  
**DEZ. / 2016**

ESCALA:  
**1 / 5000**

**REVISÃO**  
**PLANO DIRETOR**  
**CASCAVEL 2016**



Nº MAPA : ANEXO :

**11 III**