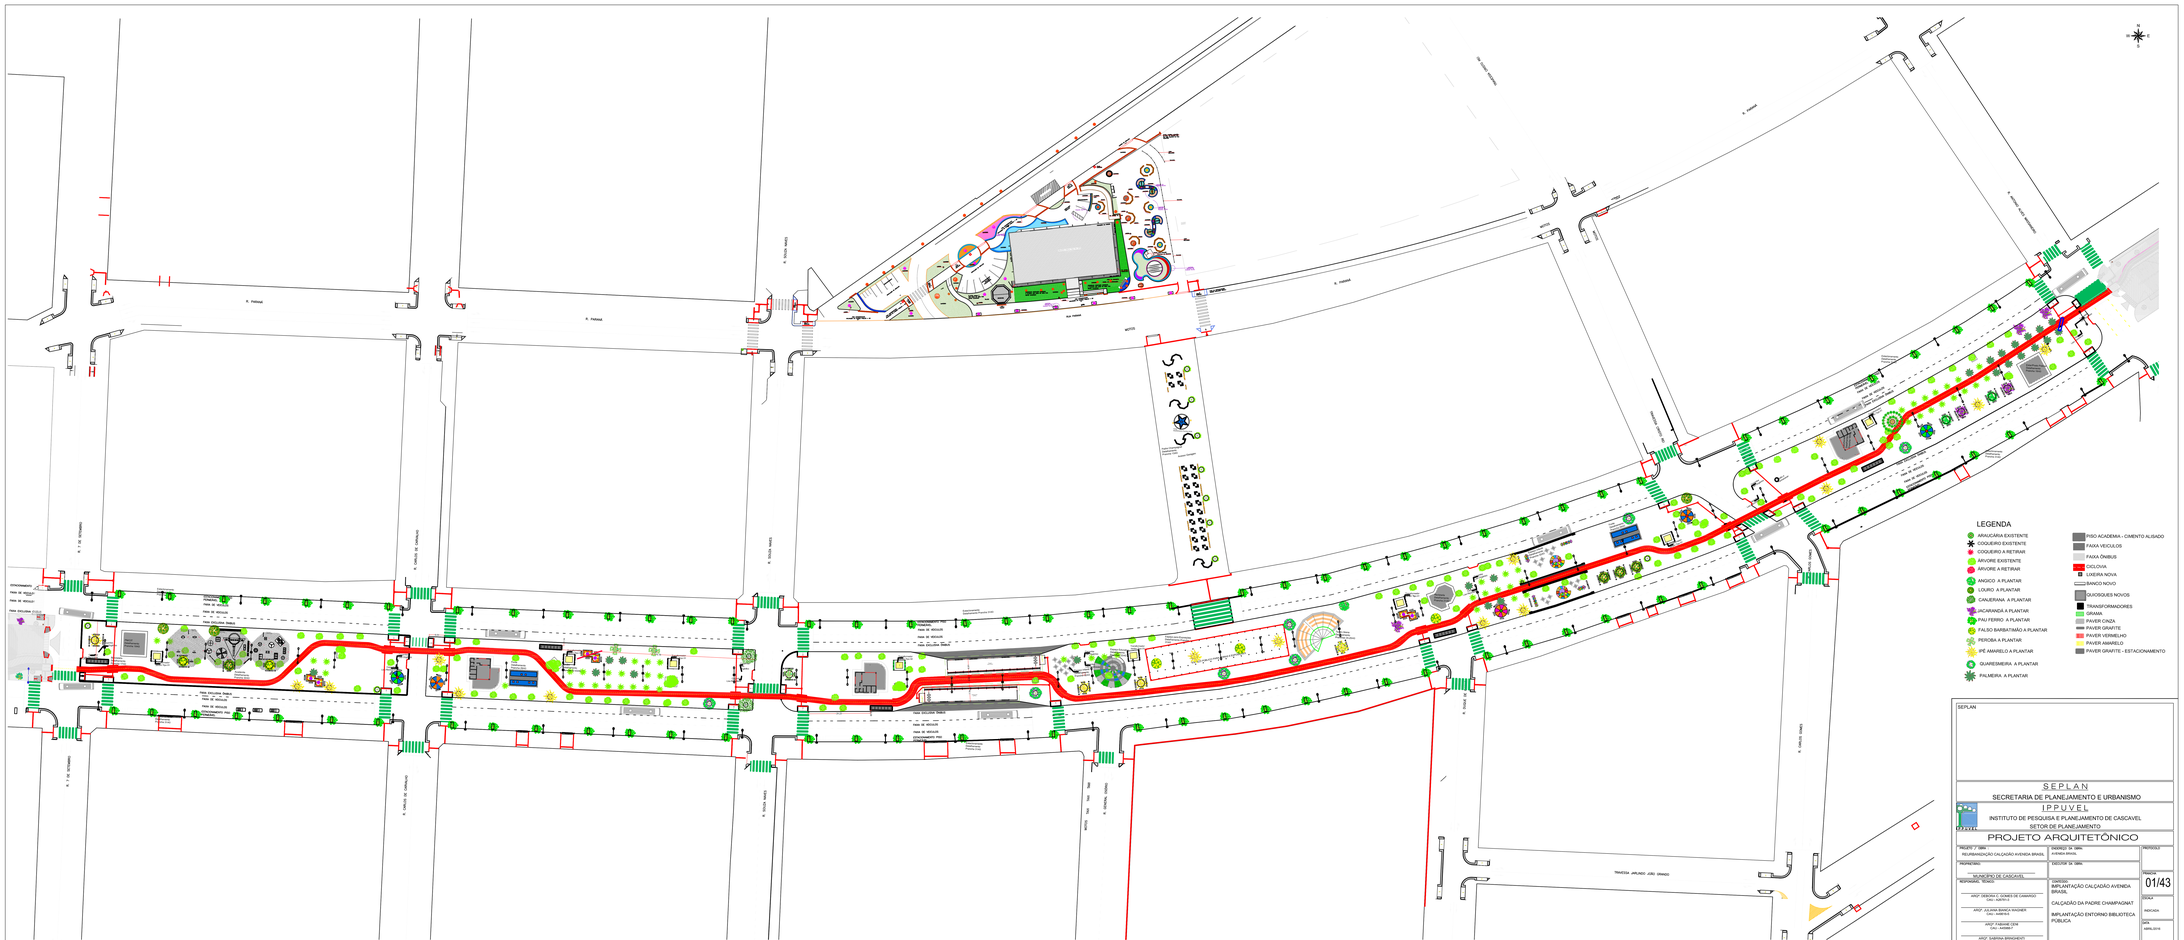

IMPLANTAÇÃO
Escala. 1:500